



MUNICÍPIO DE CHAVES
CÂMARA MUNICIPAL
NIPC 501 205 551

EDITAL N.º 68 / 2017

António Cândido Monteiro Cabeleira, Presidente da Câmara Municipal de Chaves, torna público, que nos termos do despacho praticado pelo Vereador responsável, no uso dos poderes subdelegados, Senhor João Neves, do pretérito dia 25 de maio de 2017, veio a ser aprovada a proposta n.º 38/DPM/17 de 2017/05/18, consubstanciada no seguinte, e conforme planta que se anexa ao presente Edital:

“Recolocar o um (1) sinal de Código H20a “*Paragem de veículos de transporte coletivo de passageiros”;

Colocação de cinco (5) sinais verticais de Código B2 “Paragem obrigatória em cruzamentos ou entroncamentos”;

Colocação de um (1) sinal vertical de Código D1d “Sentido obrigatório”;

Colocação de um (1) sinal vertical de Código C11a “Proibido virar à direita”;

Colocação de quatro (4) sinais verticais de Código H7 “Passagem para peões”;

Colocação de dois (2) sinais verticais de Código C1 “Sentido Proibido”;

Marcação no pavimento da marca rodoviária M2 (LBT) “Linha Branca tracejada”;

Marcação no pavimento da marca rodoviária M8a “Linha de Paragem STOP”;

Marcação no pavimento da marca rodoviária M12 (LAC) “Linha amarela continua junto ao limite da faixa de rodagem”;

Marcação no pavimento da marca rodoviária M14 “Linha em ziguezague”;

Marcação no pavimento da marca rodoviária M15a “Seta de seleção”;

Marcação no pavimento da marca rodoviária M15c “Seta de seleção”;

Marcação no pavimento da marca rodoviária M15d “Seta de seleção”;

Marcação no pavimento da marca rodoviária M17 “Raia Obliqua, delimitada por uma linha continua”;


Para constar e inteiro conhecimento de todos se publica o presente edital, que vai ser afixado nos lugares do costume.

E eu, Sandra Cristina de Barros Monteiro Lisboa Dias Delgado, Chefe de Divisão, no uso de competências delegadas pelo Diretor de Departamento de Coordenação Geral, o subscrevi.

Chaves, 29 de maio de 2017

O Presidente da Câmara Municipal,

(Arq. António Cabeleira)

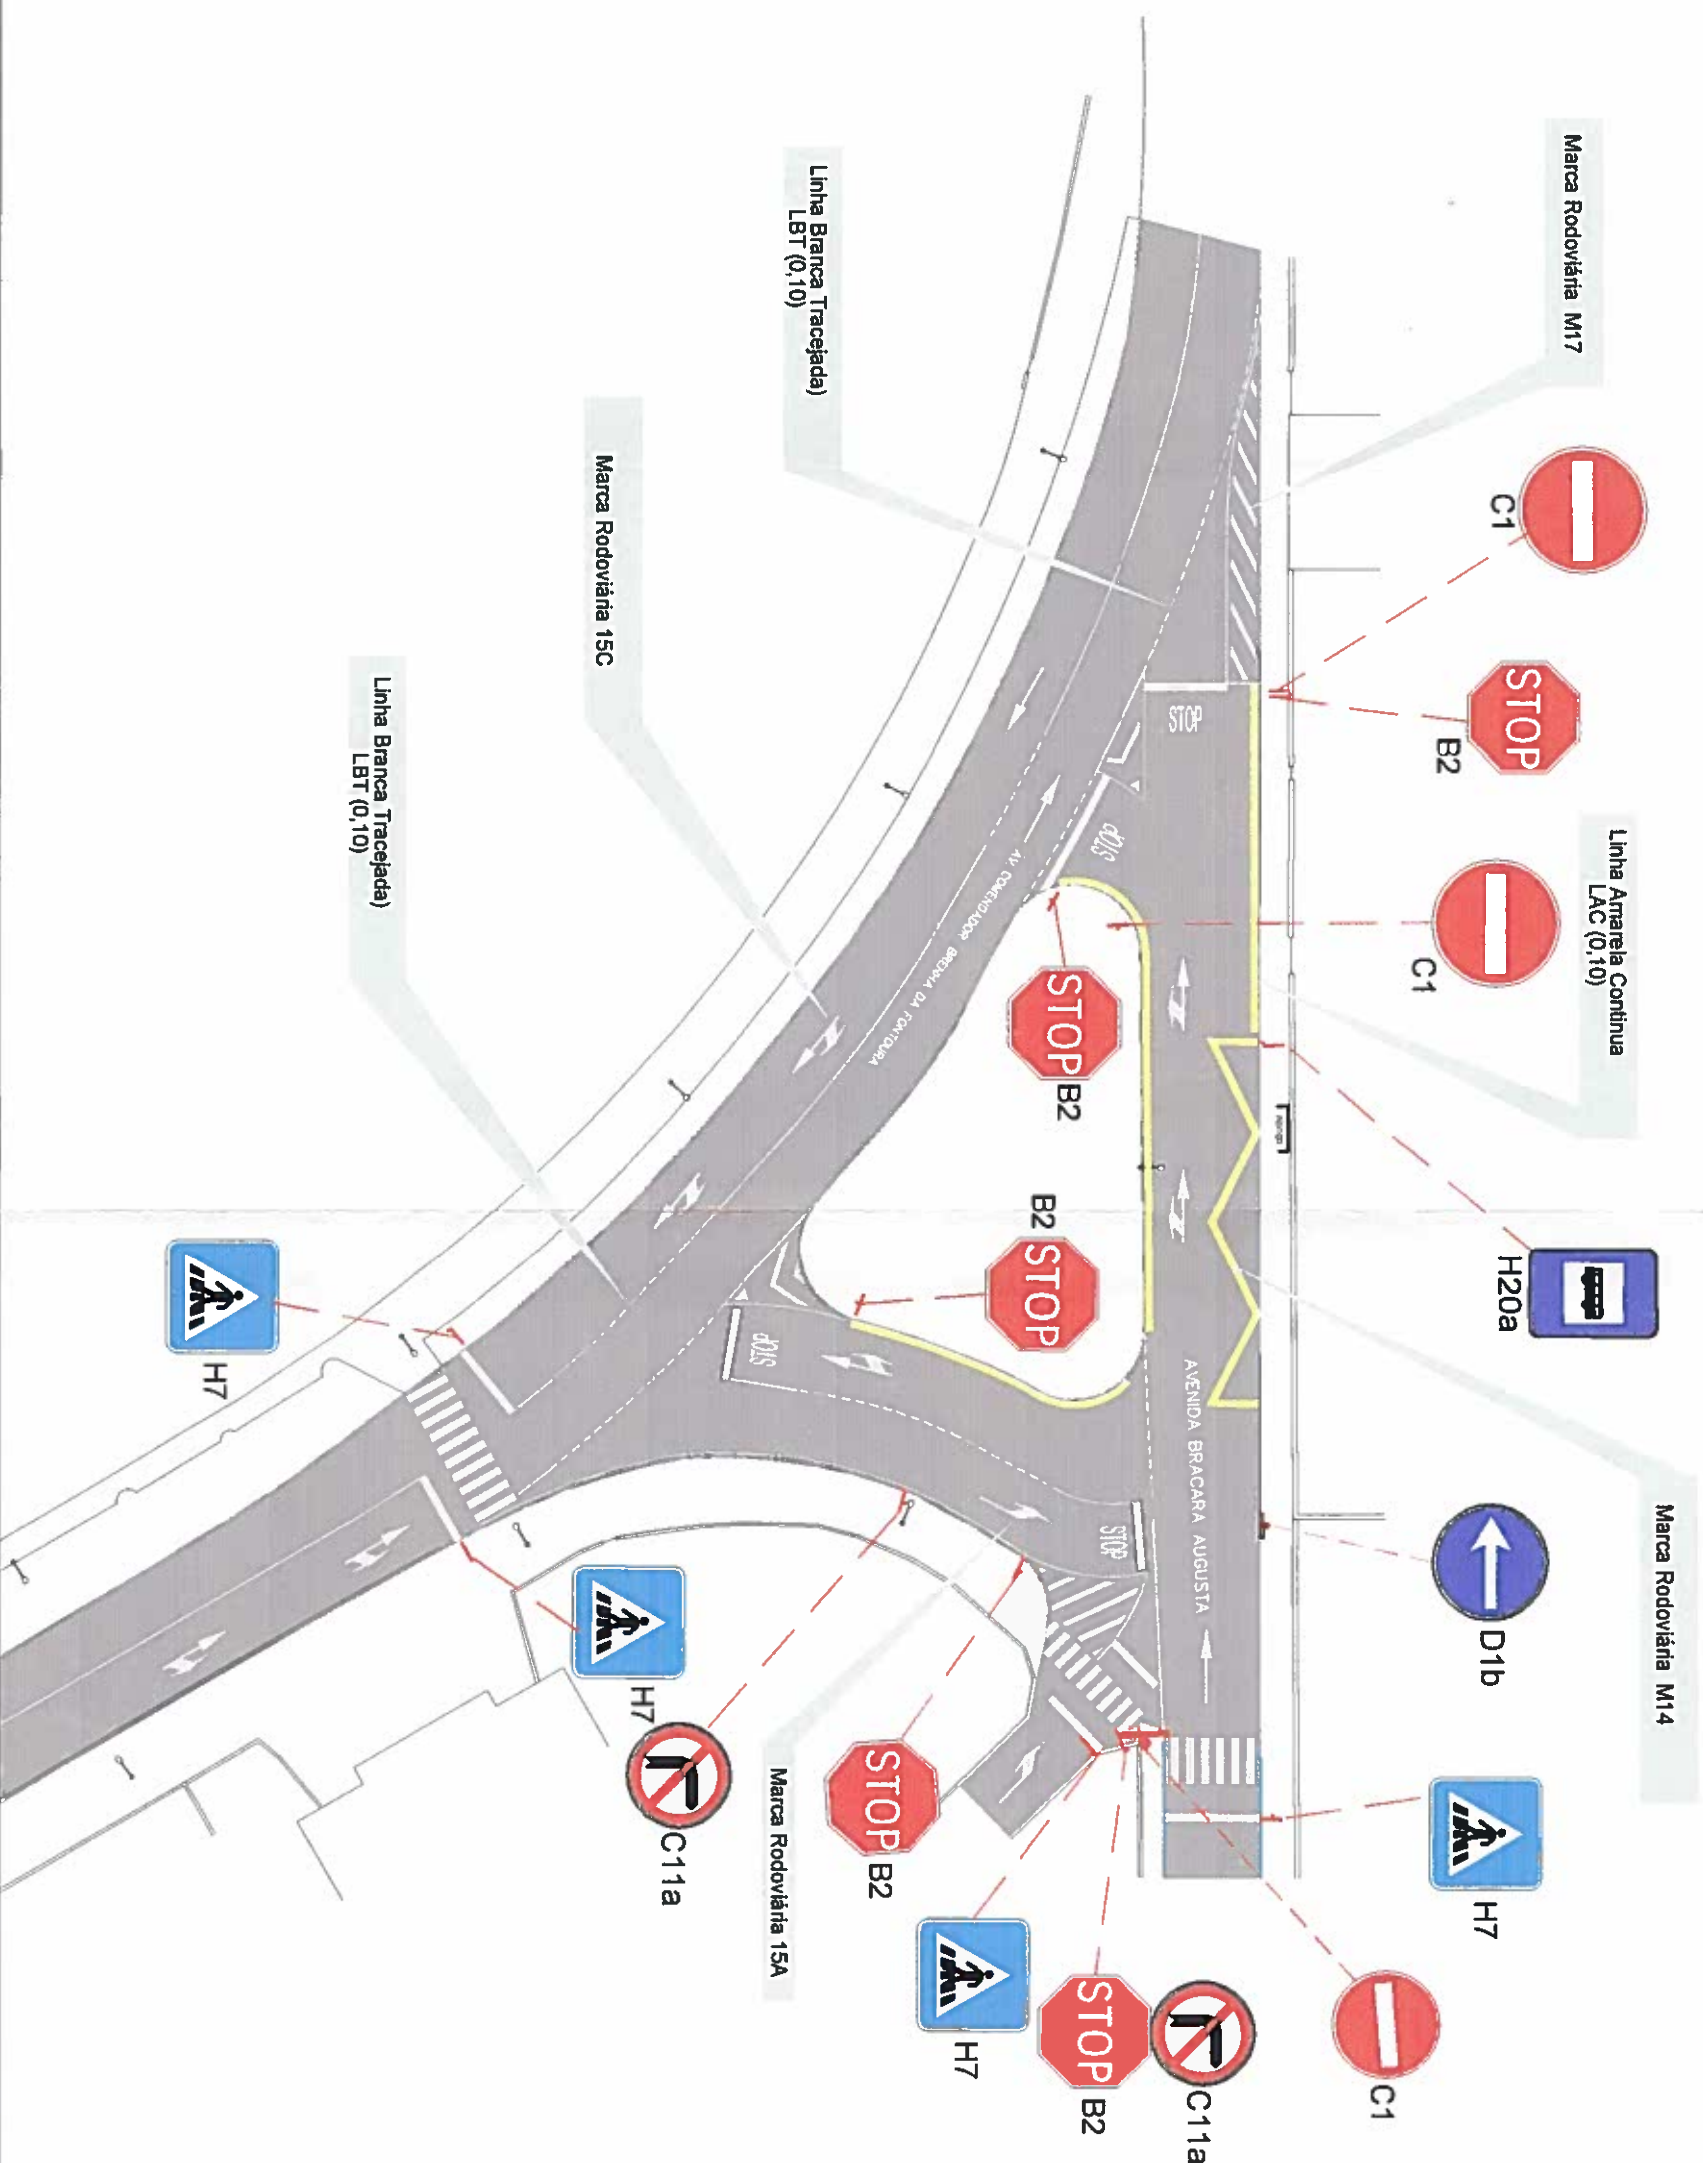

LEGENDA		LEGENDA	
	M15C - SETA DE DELEÇÃO		M14 - LINHA EM ZIGUEZAGUE
	M15D - SETA DE DELEÇÃO		M12 (LAC) - LINHA AMARELA CONTINUA
	M16A - LINHA DE PARAGEM DE STOP		M12 (LBC) - LINHA BRANCA CONTINUA
	M17 - ROTA OBLIQUA		M2 (LBT) - LINHA BRANCA TRACEJADA

ASSUNTO:

PEDIDO DE REQUALIFICAÇÃO DA SINALIZAÇÃO RODOVIÁRIA

TÍTULO:

Planta de apresentação da Sinalização Vertical e Horizontal

DEPARTAMENTO DE COORDENAÇÃO GERAL

DPM

Divisão de Projetos e Mobilidade

LOCAL: ENTRONCAMENTO DA AV. BRACARA AUGUSTA / AVENIDA COMENDADOR BRENHA FRONTOURA

FREGUESIA: SANTA MARIA MAIOR

DATA: Maio de 2017

ESCALA: 1/500