



MUNICÍPIO DE CHAVES  
CÂMARA MUNICIPAL

**EDITAL Nº 110/2017**

**António Cândido Monteiro Cabeleira**, Presidente da Câmara Municipal de Chaves, torna público, que nos termos do despacho praticado pelo Vereador Responsável, no uso dos poderes subdelegados, Senhor João Neves, do pretérito dia 18 de setembro de 2017, veio a ser aprovada a colocação de sinalização horizontal e criação de um lugar de estacionamento em espaço de público para pessoas com mobilidade condicionada, na Rua das Longras, na cidade de Chaves, nos termos da proposta nº 162/DPM/17 de 2017/09/06, e de acordo com a representação gráfica constante da planta de localização em anexo, ao presente Edital, do qual faz parte integrante.

- (I) Marcação no pavimento de um (1) lugar de estacionamento na “faixa lateral da via para pessoas com mobilidade condicionada, com as características que se representam nas peças desenhadas em anexo, mediante a pintura no pavimento da marca rodoviária (LAC);
- (II) Colocação de um (1) sinal de código H1a “Indicação do Local em que o estacionamento é autorizado”;
- (III) Colocação de um (1) painel adicional 11d “Painel indicador de veículos a que se aplica a regulamentação”;


Para constar e inteiro conhecimento de todos se publica o presente edital, que vai ser afixado nos lugares do costume.

E eu, Cristina Maria Fernandes Rodrigues, Técnica Superior, no uso de competências subdelegadas, pela Chefe de Divisão de Administração e Fiscalização, Dra. Sandra Lisboa Delgado, o subscrevi.


Chaves, 28 de setembro de 2017

O Presidente da Câmara Municipal,

Arq. António Cabeleira

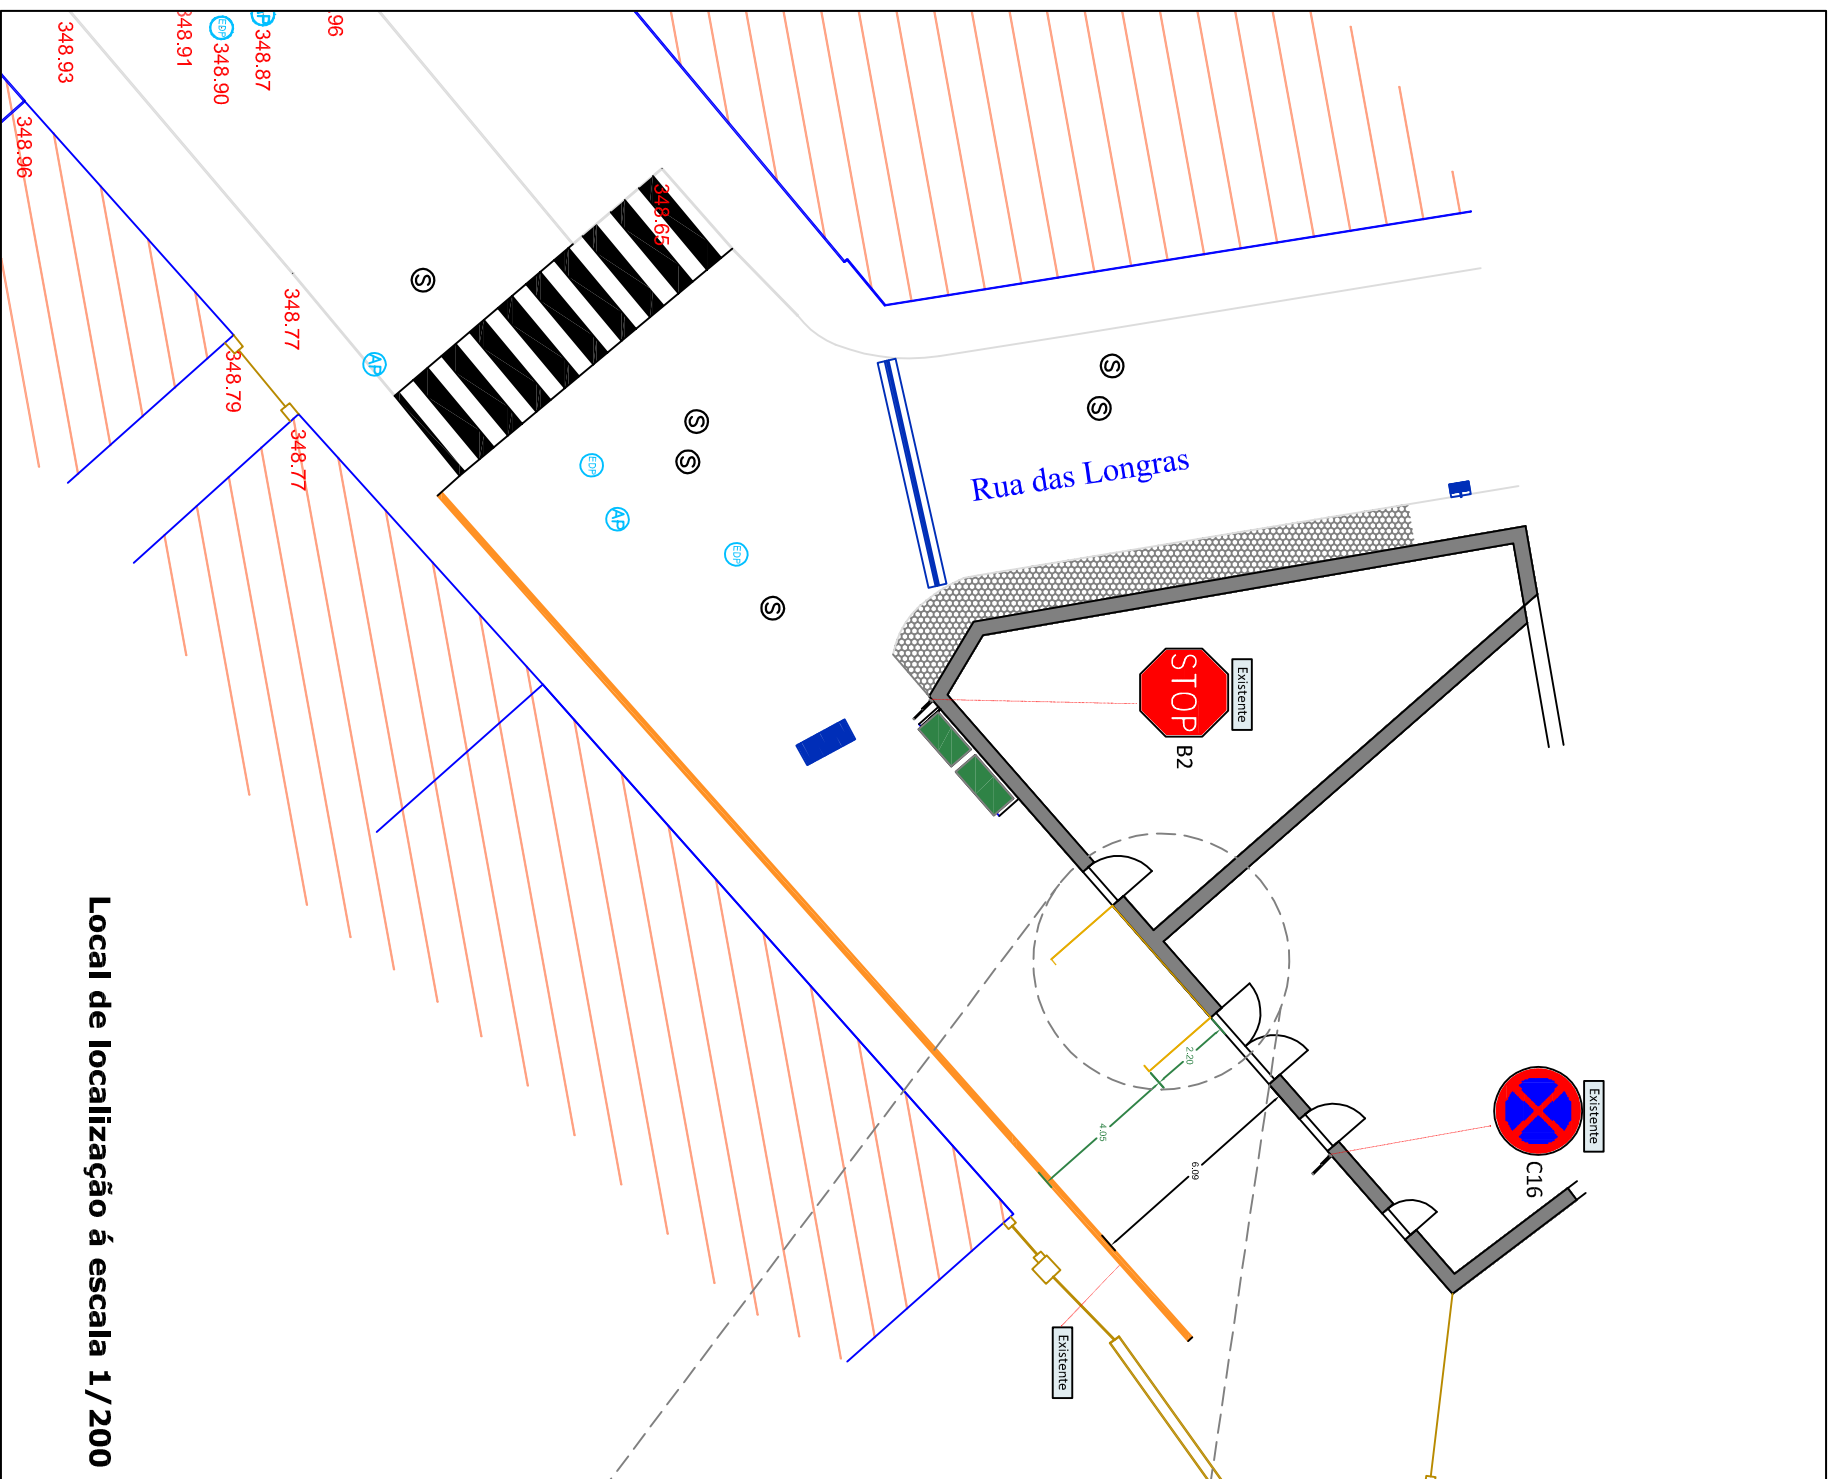

Local de localização à escala 1/200

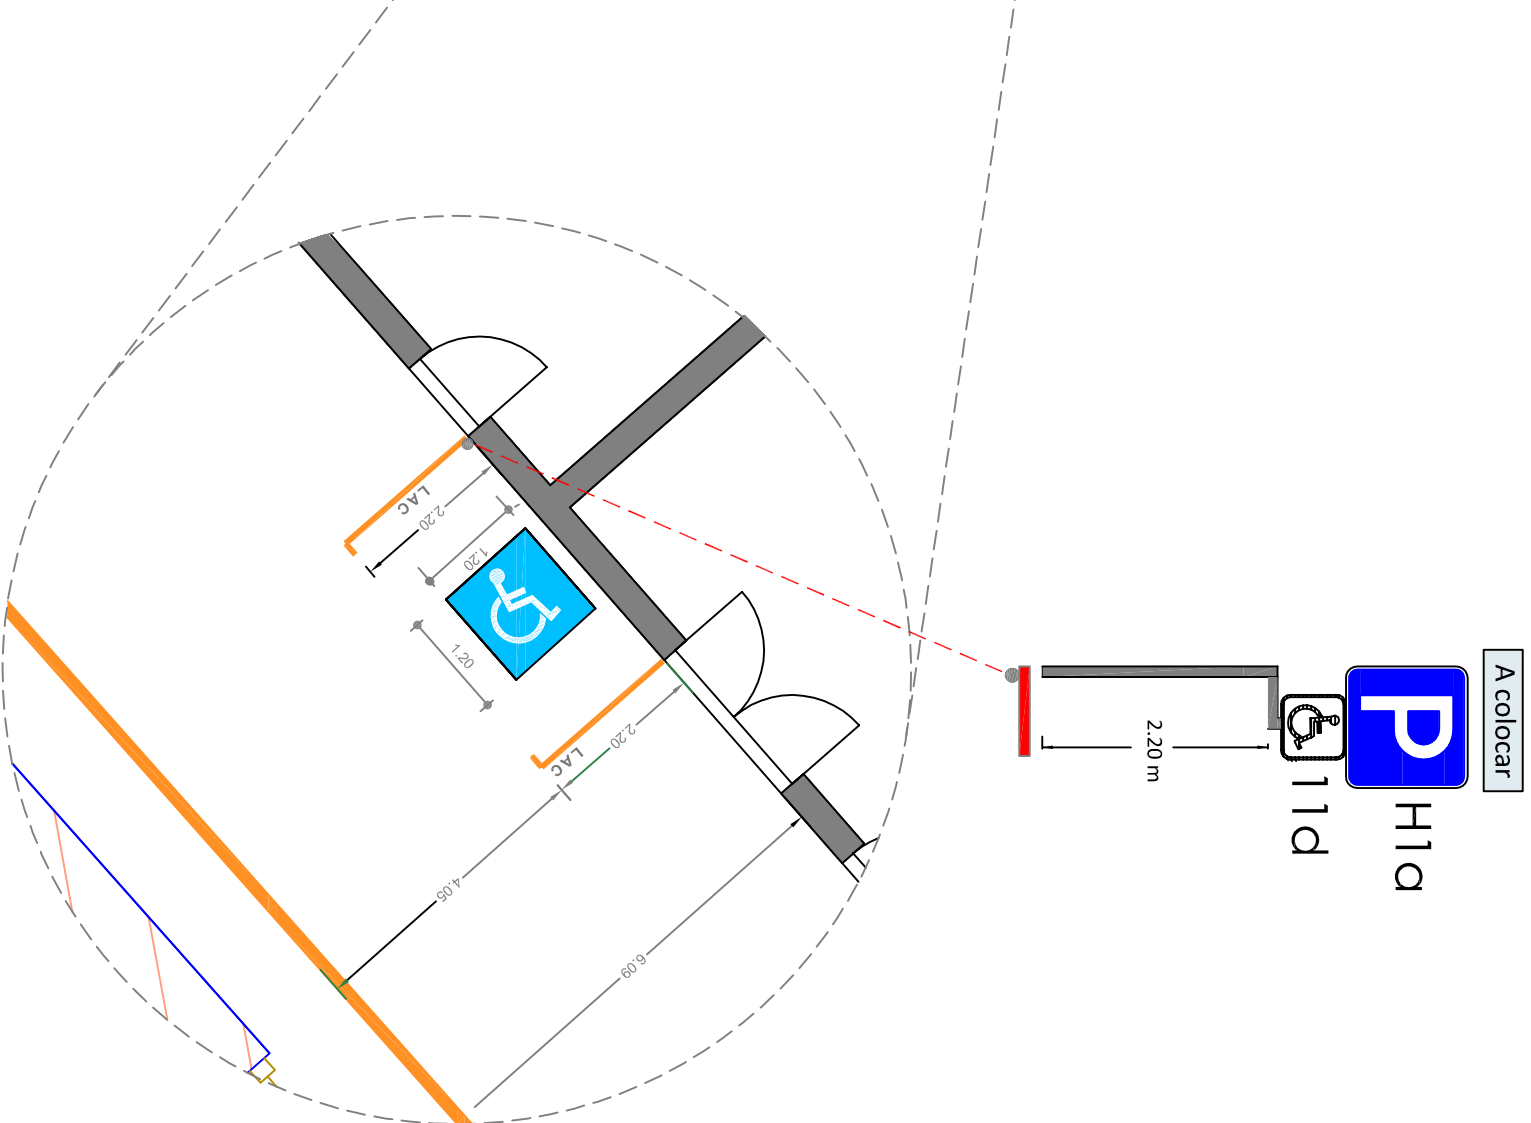

Pormenor de execução à escala 1/100

Sinalização Vertical



Sinal de código H1a



Painel adicional - Modelo 11 d

DEPARTAMENTO DE COORDENAÇÃO GERAL

ASSUNTO:

Proposta para colocação da marca rodoviária M14 e criação de um lugar de estacionamento para pessoas com mobilidade condicionada

TÍTULO:

Planta de implantação e pormenor de execução

Local:

Rua das Longras (Em frente ao edifício do Monteplio), Santa Maria Maior

FICHEIRO:

DATA: Setembro de 2017

ESCALA:

FOLHA 01



Divisão de Projetos e Mobilidade