



MUNICÍPIO DE CHAVES
CÂMARA MUNICIPAL
NIPC 501 205 551

EDITAL Nº 146/2017

Nuno Vaz Ribeiro, Presidente da Câmara Municipal de Chaves, torna público, que por despacho do pretérito dia 27 de novembro de 2017, veio a ser aprovada a colocação de sinalização vertical na passadeira de peões existente nas proximidades do edifício com o nº 55 e 59, na Rua D. Gualdim Pais, na cidade de Chaves, nos termos da proposta nº 199/DPM/17 de 2017/11/07, e de acordo com a representação gráfica constante da planta de localização em anexo, ao presente Edital, do qual faz parte integrante, a saber:

- (I) Reforço/marcação no pavimento da maraca rodoviária M11 “Barras de 0.50 m paralelas ao eixo da via e afastadas de 0.50 m com a largura de passagem de 4.00 m”.


- (II) Colocação de dois (2) sinais verticais de código H7 “Passagem para peões”.

Para constar e inteiro conhecimento de todos se publica o presente edital, que vai ser afixado nos lugares do costume.

E eu, Sandra Cristina de Barros Monteiro Lisboa Dias Delgado, Chefe de Divisão, no uso de competências delegadas pelo Diretor de Departamento de Coordenação Geral, o subscrevi.

Chaves, 28 de novembro de 2017

O Presidente da Câmara Municipal,
Nuno Vaz

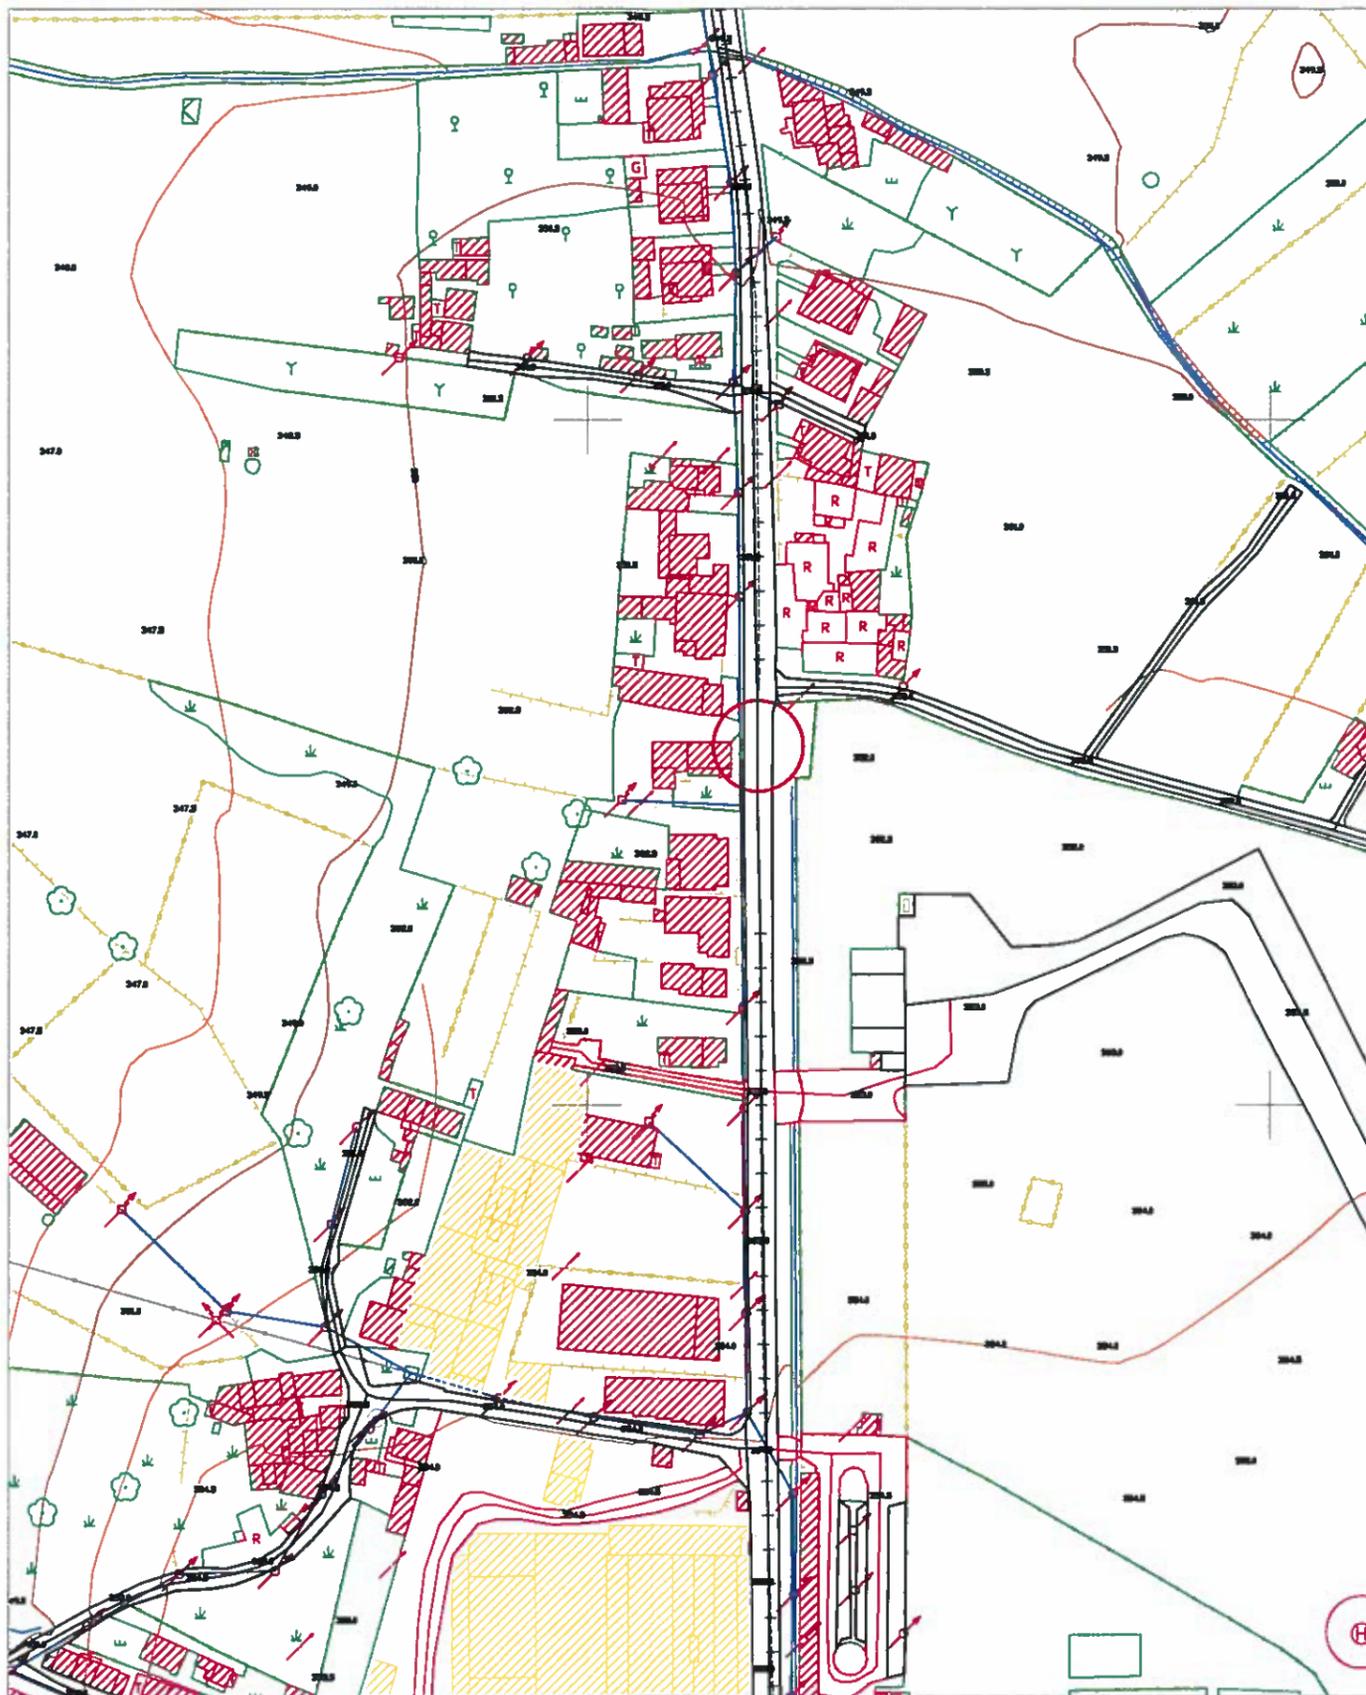

Local da passadeira existente



Registo fotográfico - Situação atual

DEPARTAMENTO DE COORDENAÇÃO GERAL

ASSUNTO: **Proposta para reforço de marcas rodoviárias M11 e colocação de sinalização vertical**

TÍTULO: **Planta de localização e registo fotográfico**

01


DPM Local: Passadeira de peões existente na Rua Dom Gualdim Pais - Campo da Roda, freguesia da Madalena e Samaiões

FICHEIRO: DATA: Novembro de 2017 ESCALA:

Divisão de Projetos e Mobilidade



H7

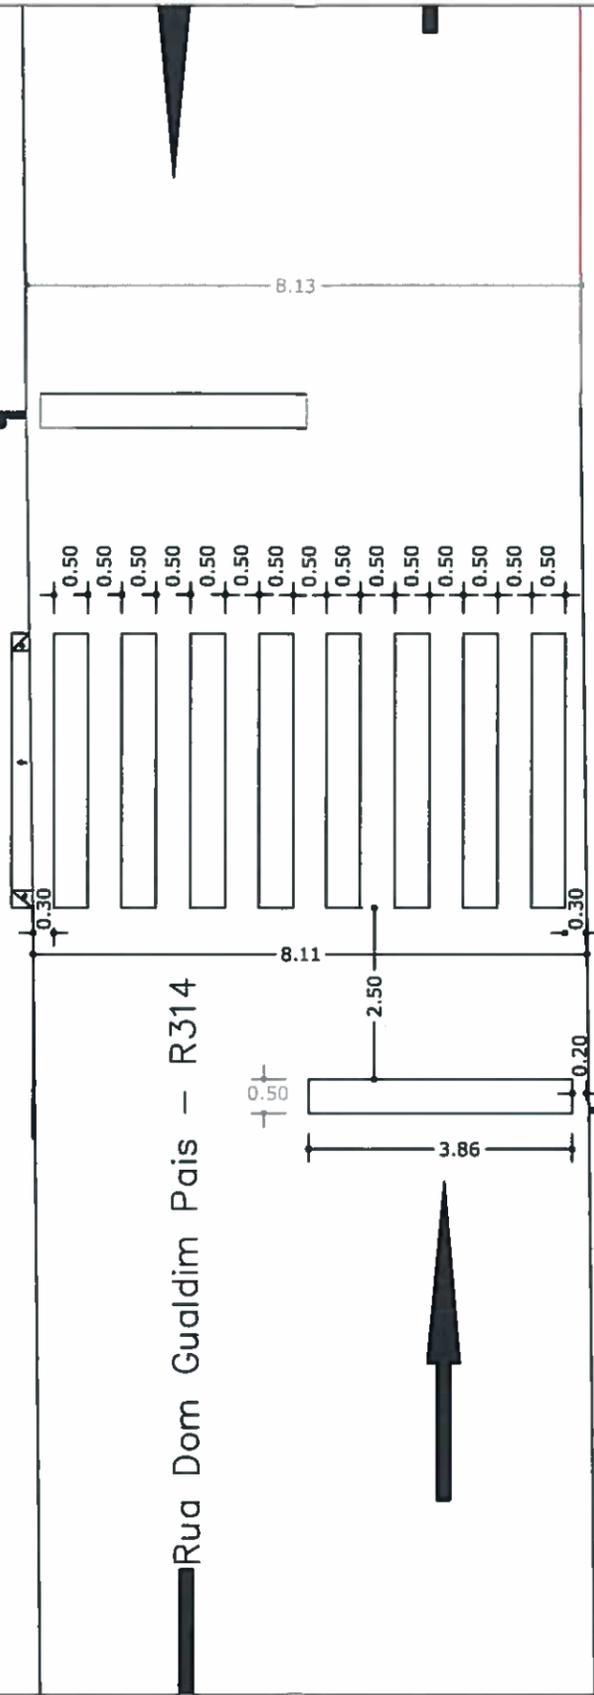

Rua Dom Gualdim Pais - R314




H7

Para
+ Sinal



H7

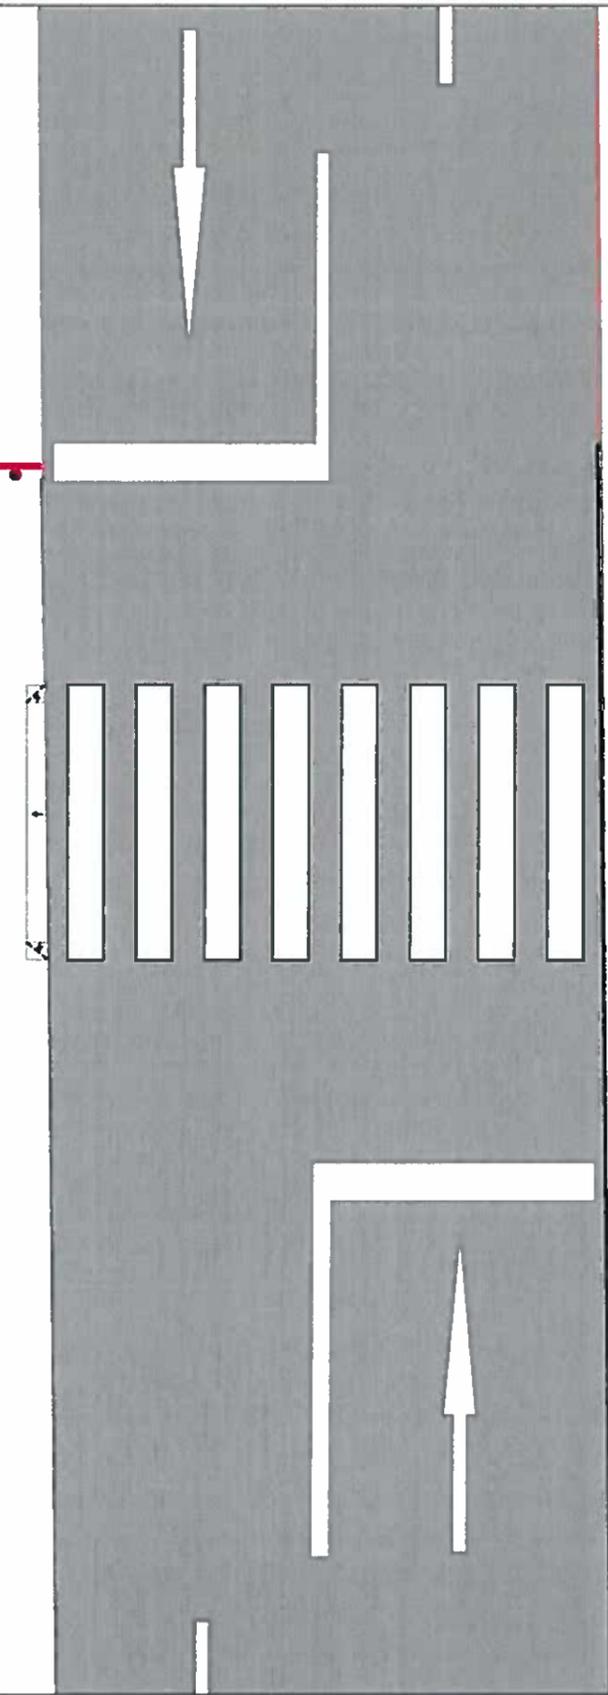

H7

DEPARTAMENTO DE COORDENAÇÃO GERAL

ASSUNTO: Proposta para reforço de marcas rodoviárias M11 e colocação de sinalização vertical

TÍTULO: Planta de apresentação, contendo dimensões e sinalização vertical FOLHA 02

Local: Passadeira de peões existente na Rua Dom Gualdim Pais - Campo da Roda, freguesia da Madalena e Samalheiras

FICHEIRO: DATA: Novembro de 2017 ESCALA:

DPM Divisão de Projetos e Mobilidade