



MUNICÍPIO DE CHAVES

CÂMARA MUNICIPAL

NIPC 501 205 551

EDITAL Nº 92/2021

Nuno Vaz Ribeiro, Presidente da Câmara Municipal de Chaves, faz saber que, a Câmara Municipal de Chaves pretende que seja **desafetada do domínio público municipal**, para o domínio privado da autarquia, uma parcela de terreno com a área de **206,00m²**, localizada **junto ao complexo desportivo João de Oliveira, Vidago**, União das freguesias de Vidago, Arcossó, Selhariz e Vilarinho das Paranheiras, concelho de Chaves, melhor identificada a cor laranja, na peça desenhada à escala 1:500, anexa ao presente edital, destinada à execução da obra de reabilitação/modernização do complexo desportivo, em especial do campo de jogos, dotando-o das dimensões oficiais para a realização de competições, considerando que concretização da referida modernização daquela infraestrutura desportiva, é uma mais valia para o concelho de Chaves, bem como para as populações locais, criando condições para otimizar a aprendizagem de uma modalidade desportiva, incutindo às respetivas populações, em especial aos mais jovens, o gosto pela prática da atividade física, pela manutenção de hábitos de vida saudável e pelo exercício de uma cidadania ativa, contribuindo para a sua integração social e, a fim, para a competição amadora, especialmente na modalidade futebol, na disputa da Divisão de Honra Distrital, no âmbito das competições organizadas pela Associação de Futebol de Vila Real.

Para o efeito, convidam-se todos os eventuais interessados na referida desafetação, a pronunciarem-se por escrito, no prazo de 10 dias úteis, a contar desta data, junto da Unidade de Contratos e Expropriações - Divisão de Administração Geral da Autarquia, durante as horas normais de expediente.

Se dentro desse prazo não for apresentada qualquer sugestão tornar-se-á definitiva a intenção de se proceder à referida desafetação, submetendo a respetiva proposta à Assembleia Municipal de Chaves, órgão competente para a prática do ato administrativo, passando a mencionada parcela a fazer parte integrante do domínio privado do Município de Chaves, caso a aludida proposta seja aprovada.

Para constar, e inteiro conhecimento de todos se publica o presente edital e peça desenhada à escala 1:500, que dele faz parte integrante, que vai ser afixado nos lugares de costume e publicitado no sítio institucional do Município na internet.

Em anexo: Peça desenhada à escala 1:500, com a delimitação da parcela, a cor laranja.


E eu,  Cristina Maria Fernandes Rodrigues, Chefe da Unidade Flexível de 3º Grau de Contratos e Expropriações, no uso de competências delegadas, pela Chefe da Divisão de Administração Geral, Dra. Carla Negreiro, por despacho de 27 de novembro de 2020, o subscrevi.

Chaves, 11 de junho de 2021.

O Presidente da Câmara Municipal,



Nuno Vaz

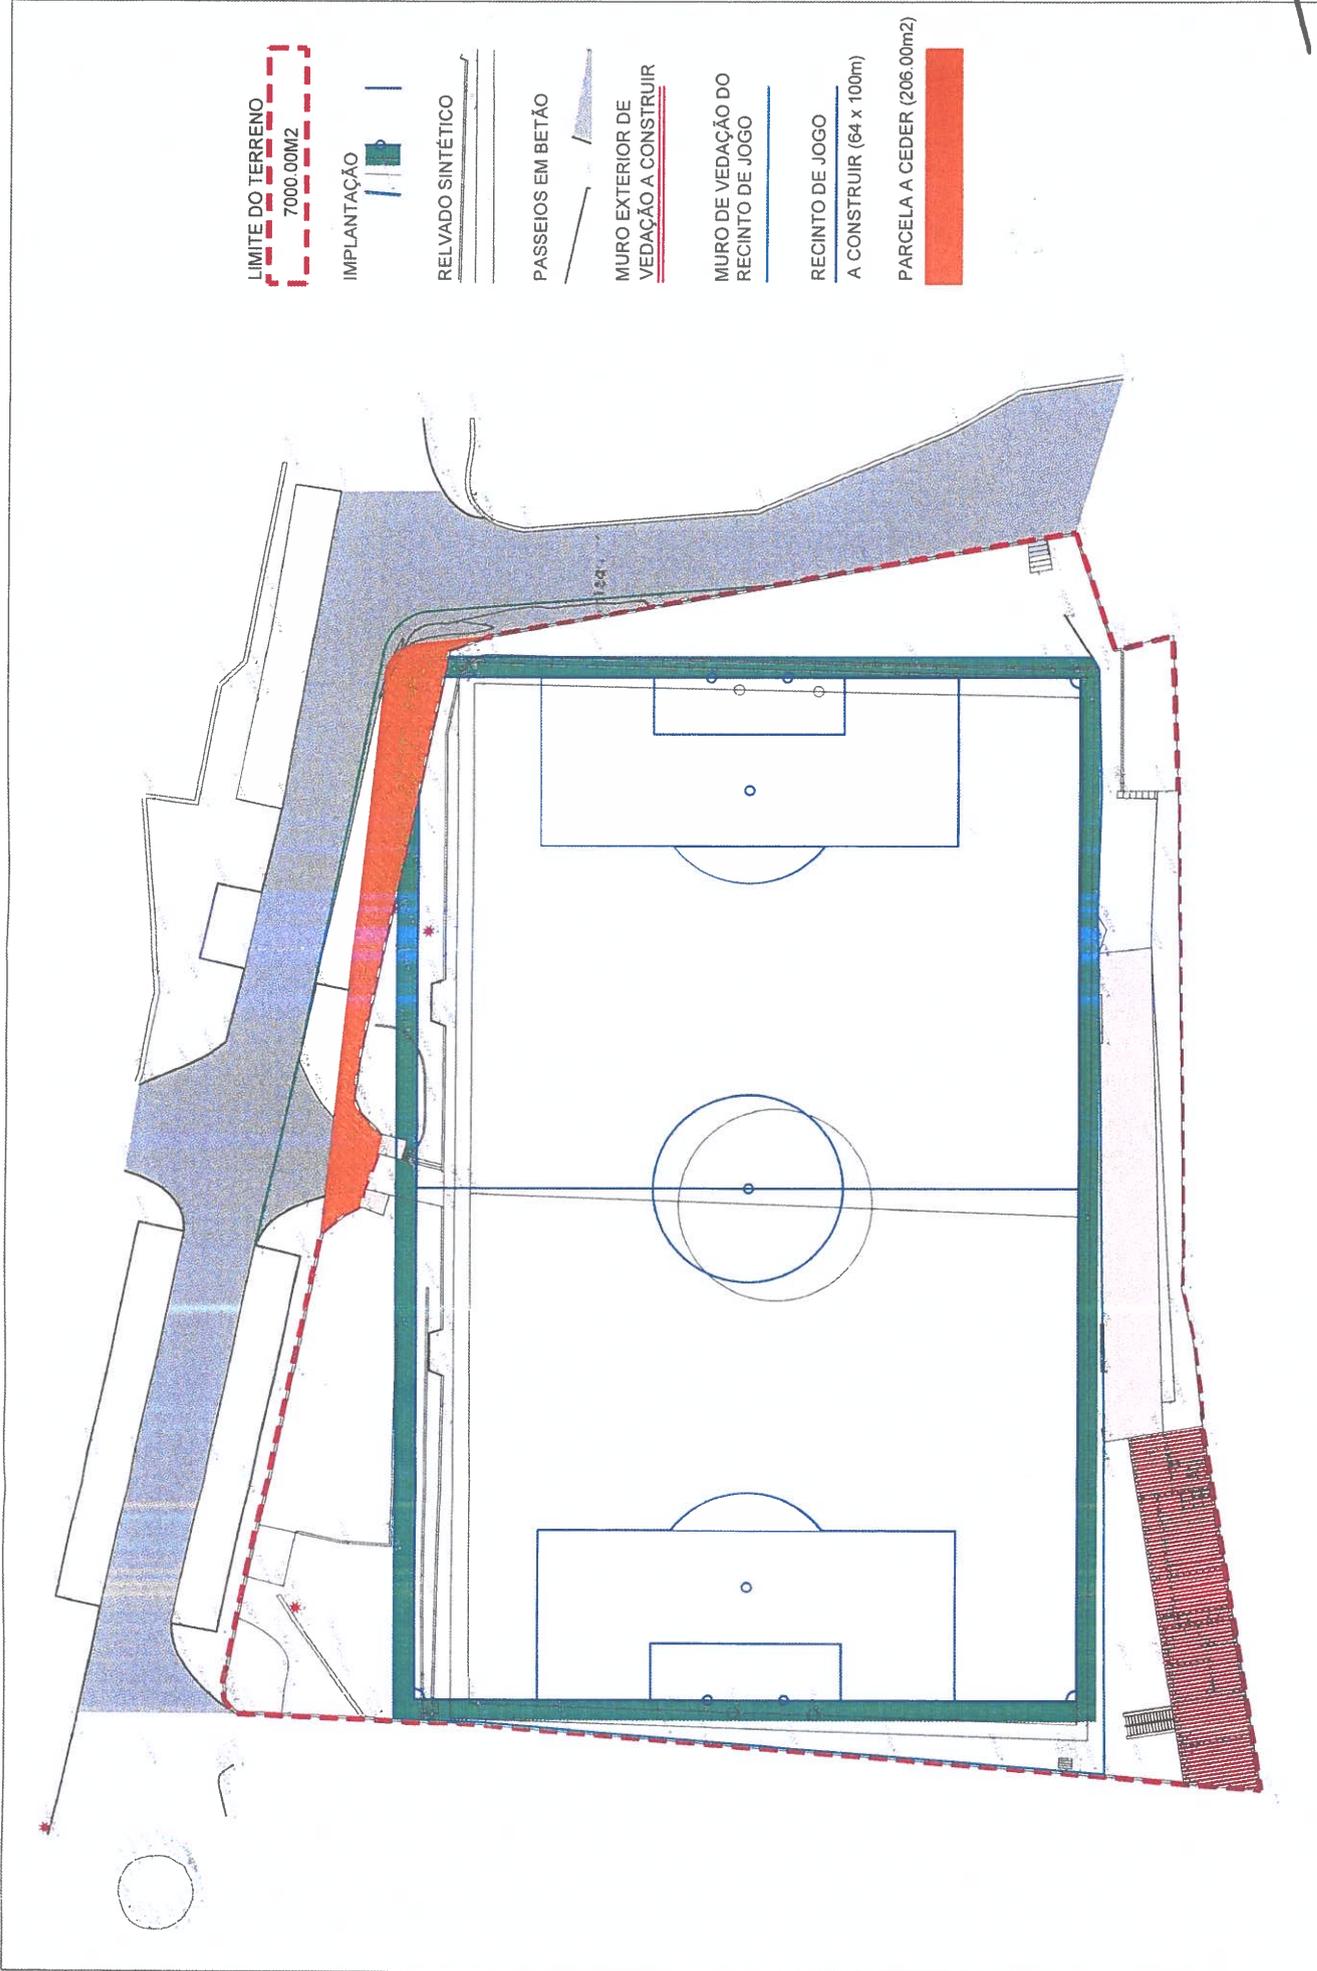

LIMITE DO TERRENO
7000.00M²

IMPLANTAÇÃO

RELVADO SINTÉTICO

PASSEIOS EM BETÃO

MURO EXTERIOR DE
VEDAÇÃO A CONSTRUIR

MURO DE VEDAÇÃO DO
RECINTO DE JOGO

RECINTO DE JOGO
A CONSTRUIR (64 x 100m)

PARCELA A CEDER (206.00m²)

LOC.	CAMPO JOÃO DE OLIVEIRA			VIDAGO	CHAVES
REQ.	VIDAGO FUTEBOL CLUBE				
DESENHO		DATA	MAI/2020		
		ESC.	1/500		
		DES.			1
	PLANTAS DE IMPLANTAÇÃO				

