



MUNICÍPIO DE CHAVES

CÂMARA MUNICIPAL
NIPC 501 205 551

EDITAL Nº 9/2014

António Cândido Monteiro Cabeleira, Presidente da Câmara Municipal de Chaves, torna público, nos termos do seu despacho do pretérito dia 17 de janeiro de 2014, o conteúdo da informação nº 20/ DOTDU/2014, referente a **“colocação de sinais de código B2 e D3A – Paragem obrigatória em entroncamento e obrigação de contornar a placa ou obstáculo - Entroncamento da Rua Quinta do Pópulo / Avenida de Santo Amaro, Freguesia de Santa Maria Maior”**, conforme consta da planta que se anexa ao presente Edital.


Para constar e inteiro conhecimento de todos se publica o presente edital, que vai ser afixado nos lugares do costume.

E eu, Sandra Cristina de Barros Monteiro Lisboa Sandra Cristina de Barros Monteiro Lisboa Dias Delgado, Chefe de Divisão, no uso de competências delegadas pelo Diretor de Departamento de Coordenação Geral, o subscrevi.



Chaves, 22 de janeiro de 2014

O Presidente da Câmara Municipal,


(A/q. António Cabeleira)

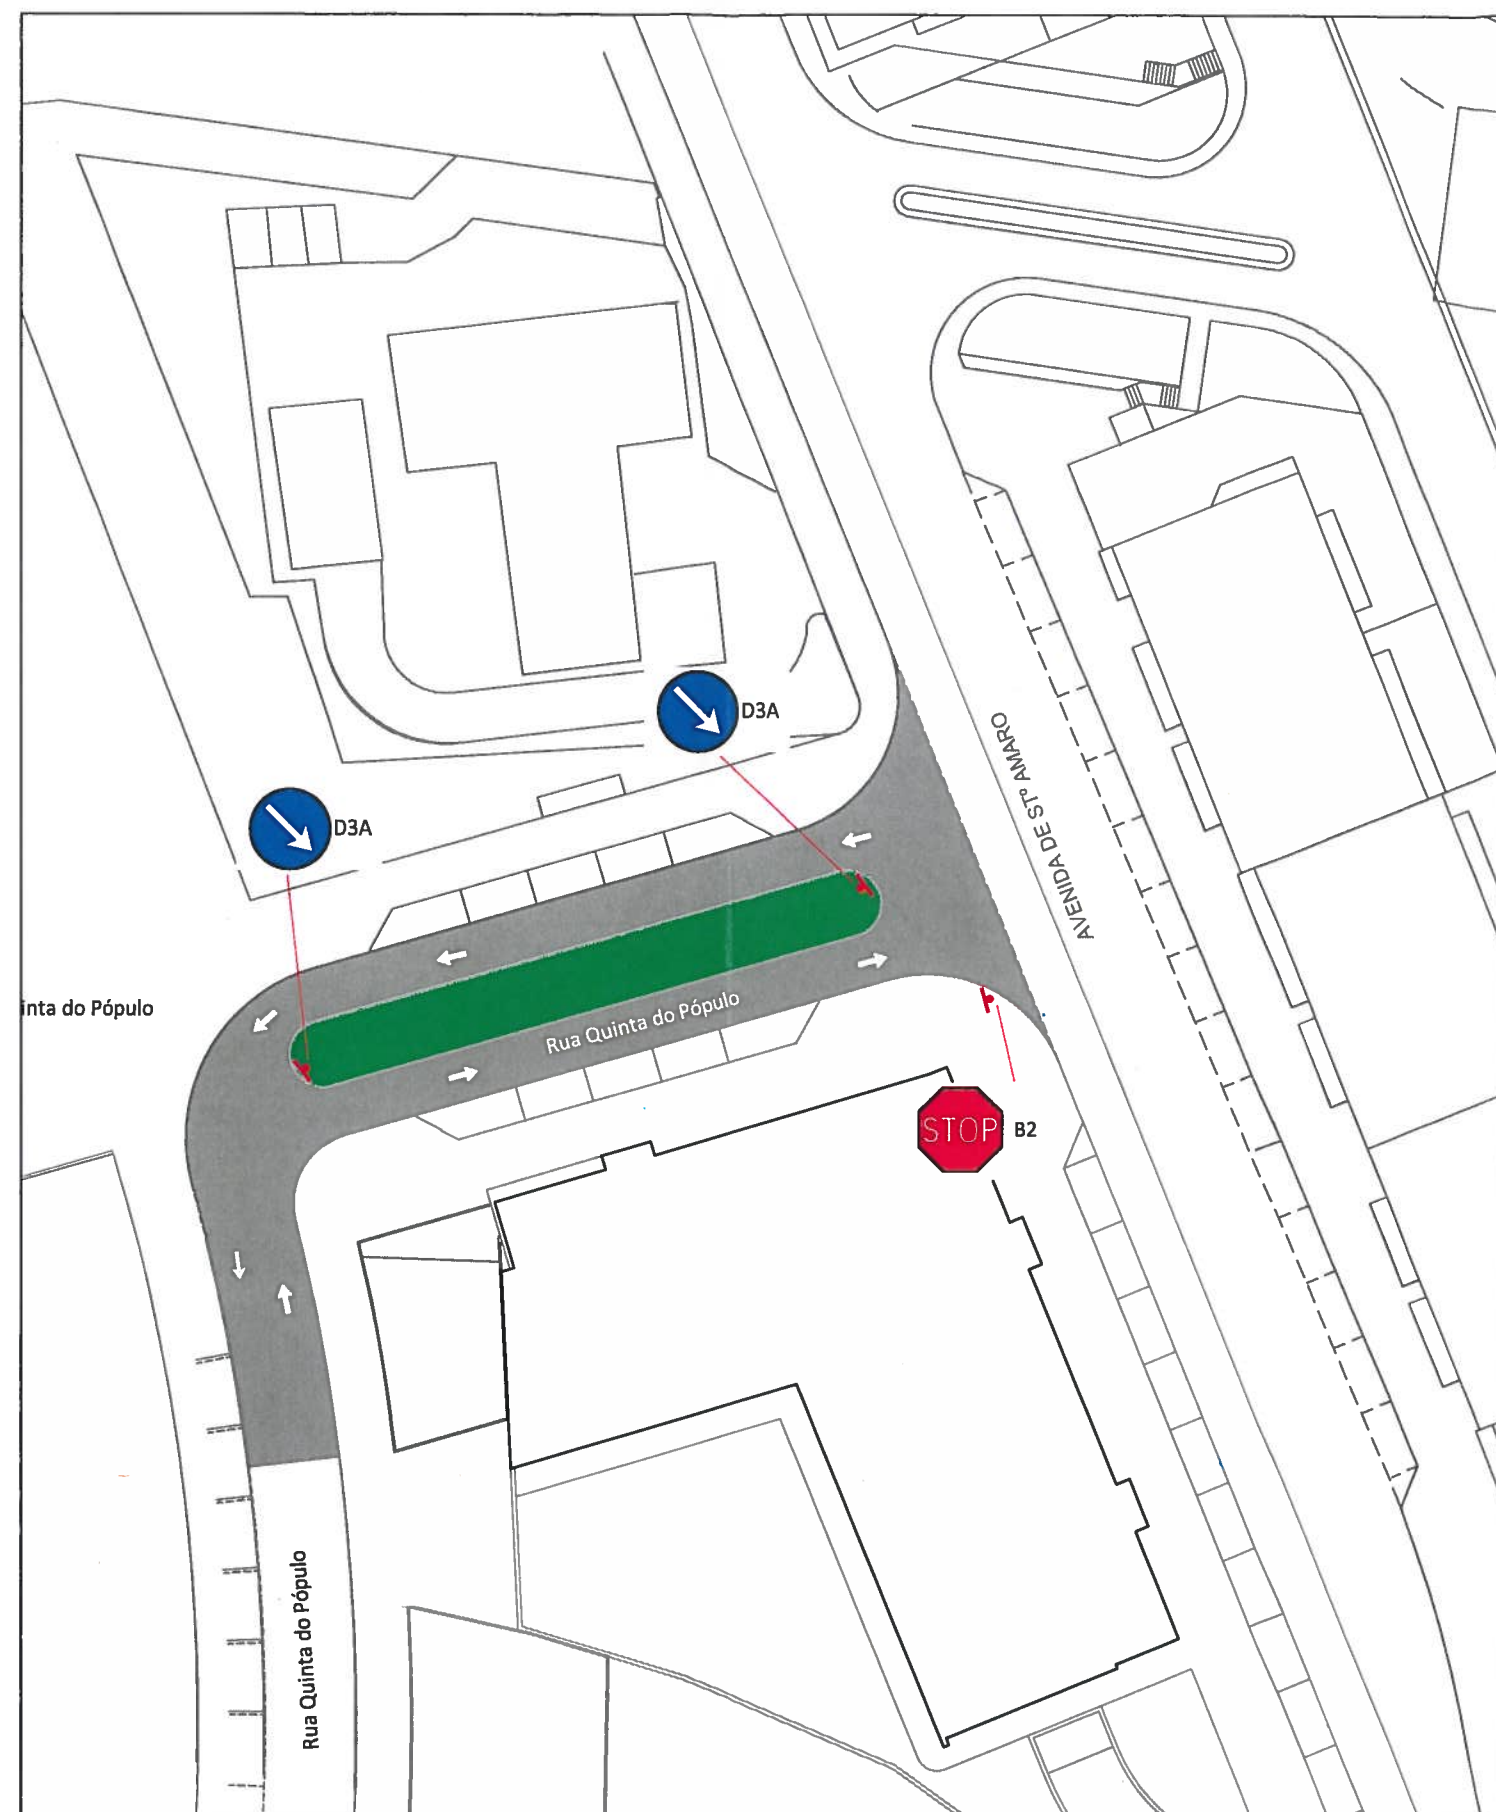

Legenda	Unid.	Sinais verticais de código
 B2	1	Paragem obrigatória no cruzamento ou entroncamento.
 D3A	2	Obrigaç�o de contornar a placa ou obst�culo.

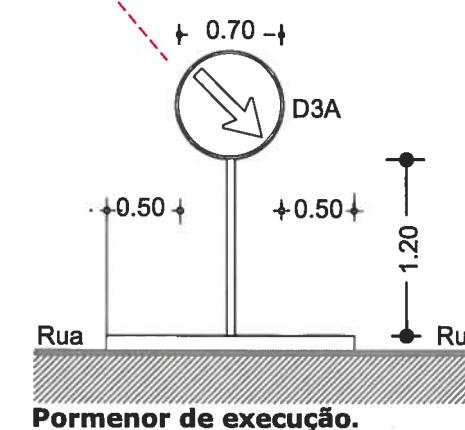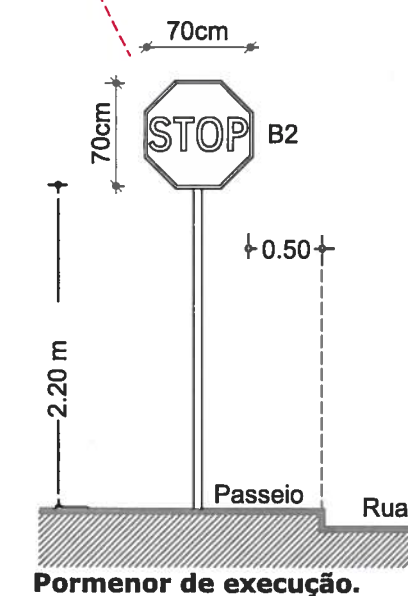

DEPARTAMENTO DE COORDENA��O GERAL			
ASSUNTO:	Proposta para coloca��o de sinais de c�digo B2 e D3A		
T�TULO:	Planta de implanta��o e pormenor de sinaliza��o vertical		
Local: Rua Quinta do P�pulo/Avenida de Santo Amaro , Santa Maria Maior			
FICHEIRO:	DATA: Janeiro de 2014	ESCALAS: 1/1000	
Divis�o de Ordenamento do Territ�rio e Desenvolvimento Urbano			