



MUNICÍPIO DE CHAVES
CÂMARA MUNICIPAL
NIPC 501 205 551

EDITAL Nº 25 /2014


António Cândido Monteiro Cabeleira, Presidente da Câmara Municipal de Chaves, torna público que, nos termos do despacho praticado pelo Vereador responsável, no uso dos poderes subdelegados, Senhor João Neves, do pretérito dia 11 de março de 2014, e nos termos da informação nº 60/ DOTDU/2014, veio a ser aprovada a Proposta consubstanciada na **marcação de uma passadeira para peões, na Avenida de Santo Amaro, na freguesia de Sta. Maria Maior, conforme local indicado na planta que se anexa ao presente Edital.**

Para constar e inteiro conhecimento de todos se publica o presente edital, que vai ser afixado nos lugares do costume.

E eu, Sandra Cristina de Barros Monteiro Lisboa Dias Delgado, Chefe de Divisão, no uso de competências delegadas pelo Diretor de Departamento de Coordenação Geral, o subscrevi.

Chaves, 13 de março de 2014

O Presidente da Câmara Municipal,
(Arq. António Cabeleira)

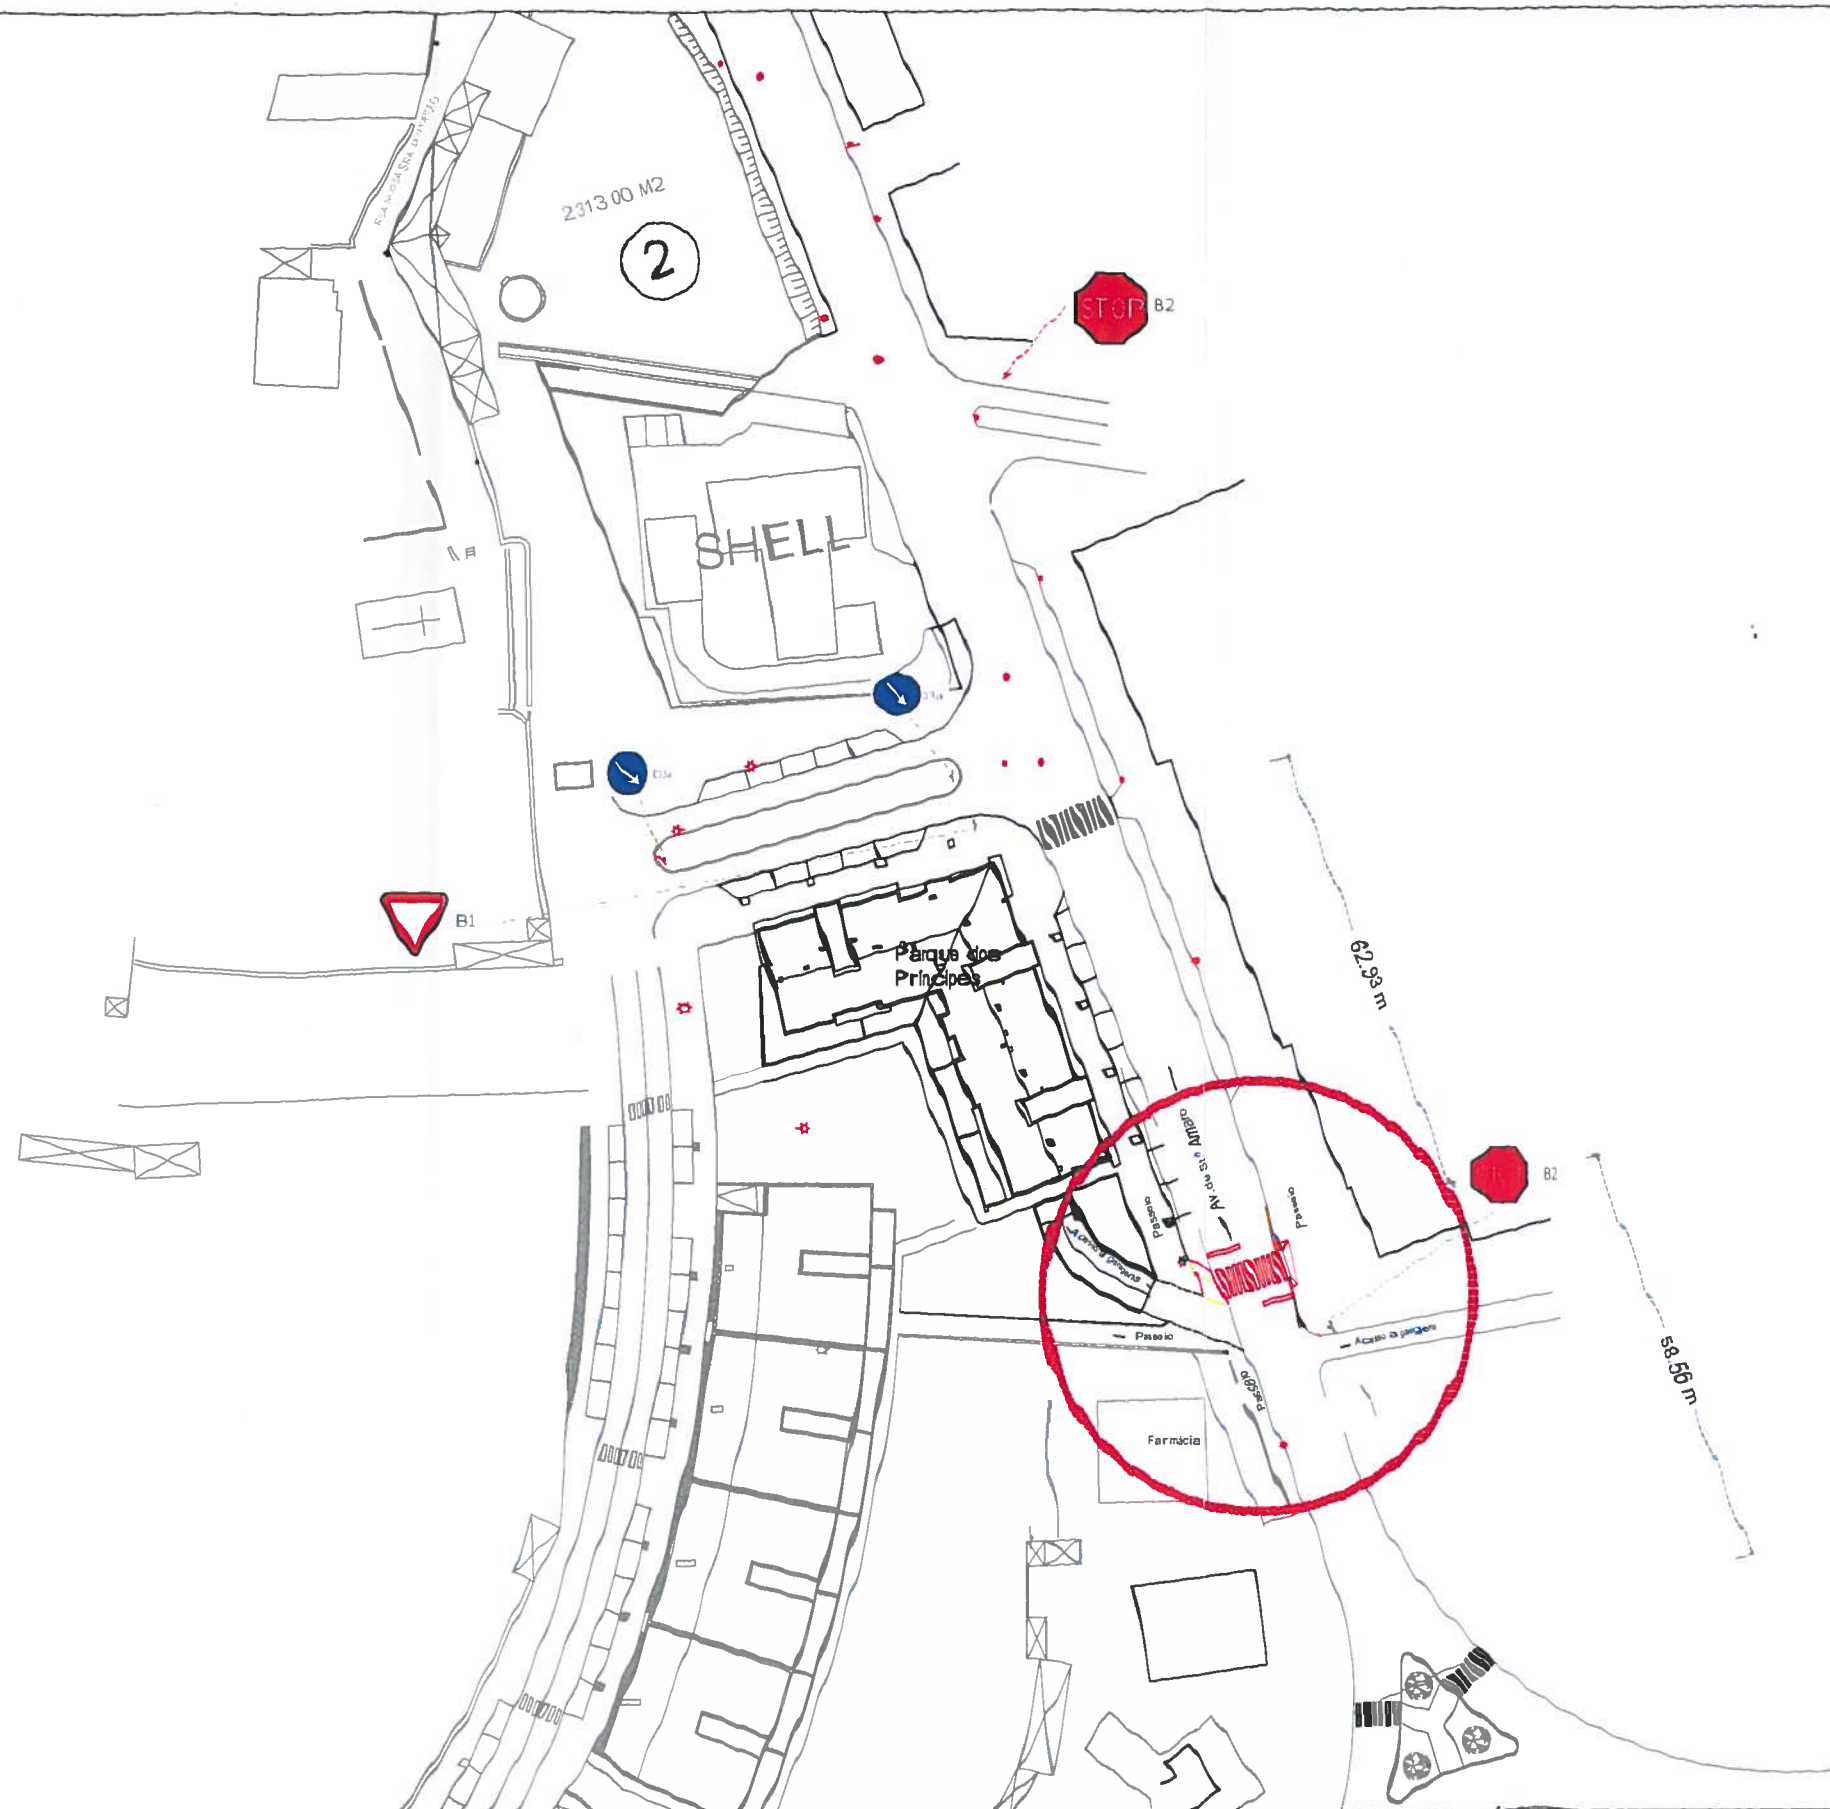

LEGENDA:

Sinalização Horizontal existente

 M11- Passagem para peões

 M12 - Linha continua "existente" junto ao limite da faixa de rodagem, LAC (0,10m)

Sinalização Horizontal a colocar

 M11- Passagem para peões

 Limite do lugar de estacionamento a alterar

DEPARTAMENTO DE COORDENAÇÃO GERAL

ASSUNTO: Proposta para colocação de uma passadeira para peões.

TÍTULO: Planta de localização contendo a sinalização horizontal e vertical existente

1

Local: Avenida de Santo Amaro, Santa Maria Maior

DOTDU

FICHEIRO:

DATA: Fevereiro de 2014

ESCALAS: 1/500

Divisão de Ordenamento do Território e Desenvolvimento Urbano