



MUNICÍPIO DE CHAVES
CÂMARA MUNICIPAL
NIPC 501 205 551

EDITAL Nº 35 /2014

António Cândido Monteiro Cabeleira, Presidente da Câmara Municipal de Chaves, torna público que, por deliberação do executivo camarário, tomada em sua reunião ordinária realizada no pretérito dia 28 de março de 2014, foi aprovada a “**Proposta de autorização/acesso especial de veículos à Praça de Camões para a realização de operação de carga e descarga**”, conforme consta da planta que se anexa ao presente Edital.


Para constar e inteiro conhecimento de todos se publica o presente edital, que vai ser afixado nos lugares do costume.

E eu, Sandra Cristina de Barros Monteiro Lisboa Dias Delgado, Chefe de Divisão, no uso de competências delegadas pelo Diretor de Departamento de Coordenação Geral, o subscrevi.

Chaves, 11 de abril de 2014

O Presidente da Câmara Municipal,

(Arq. António Cabeleira)

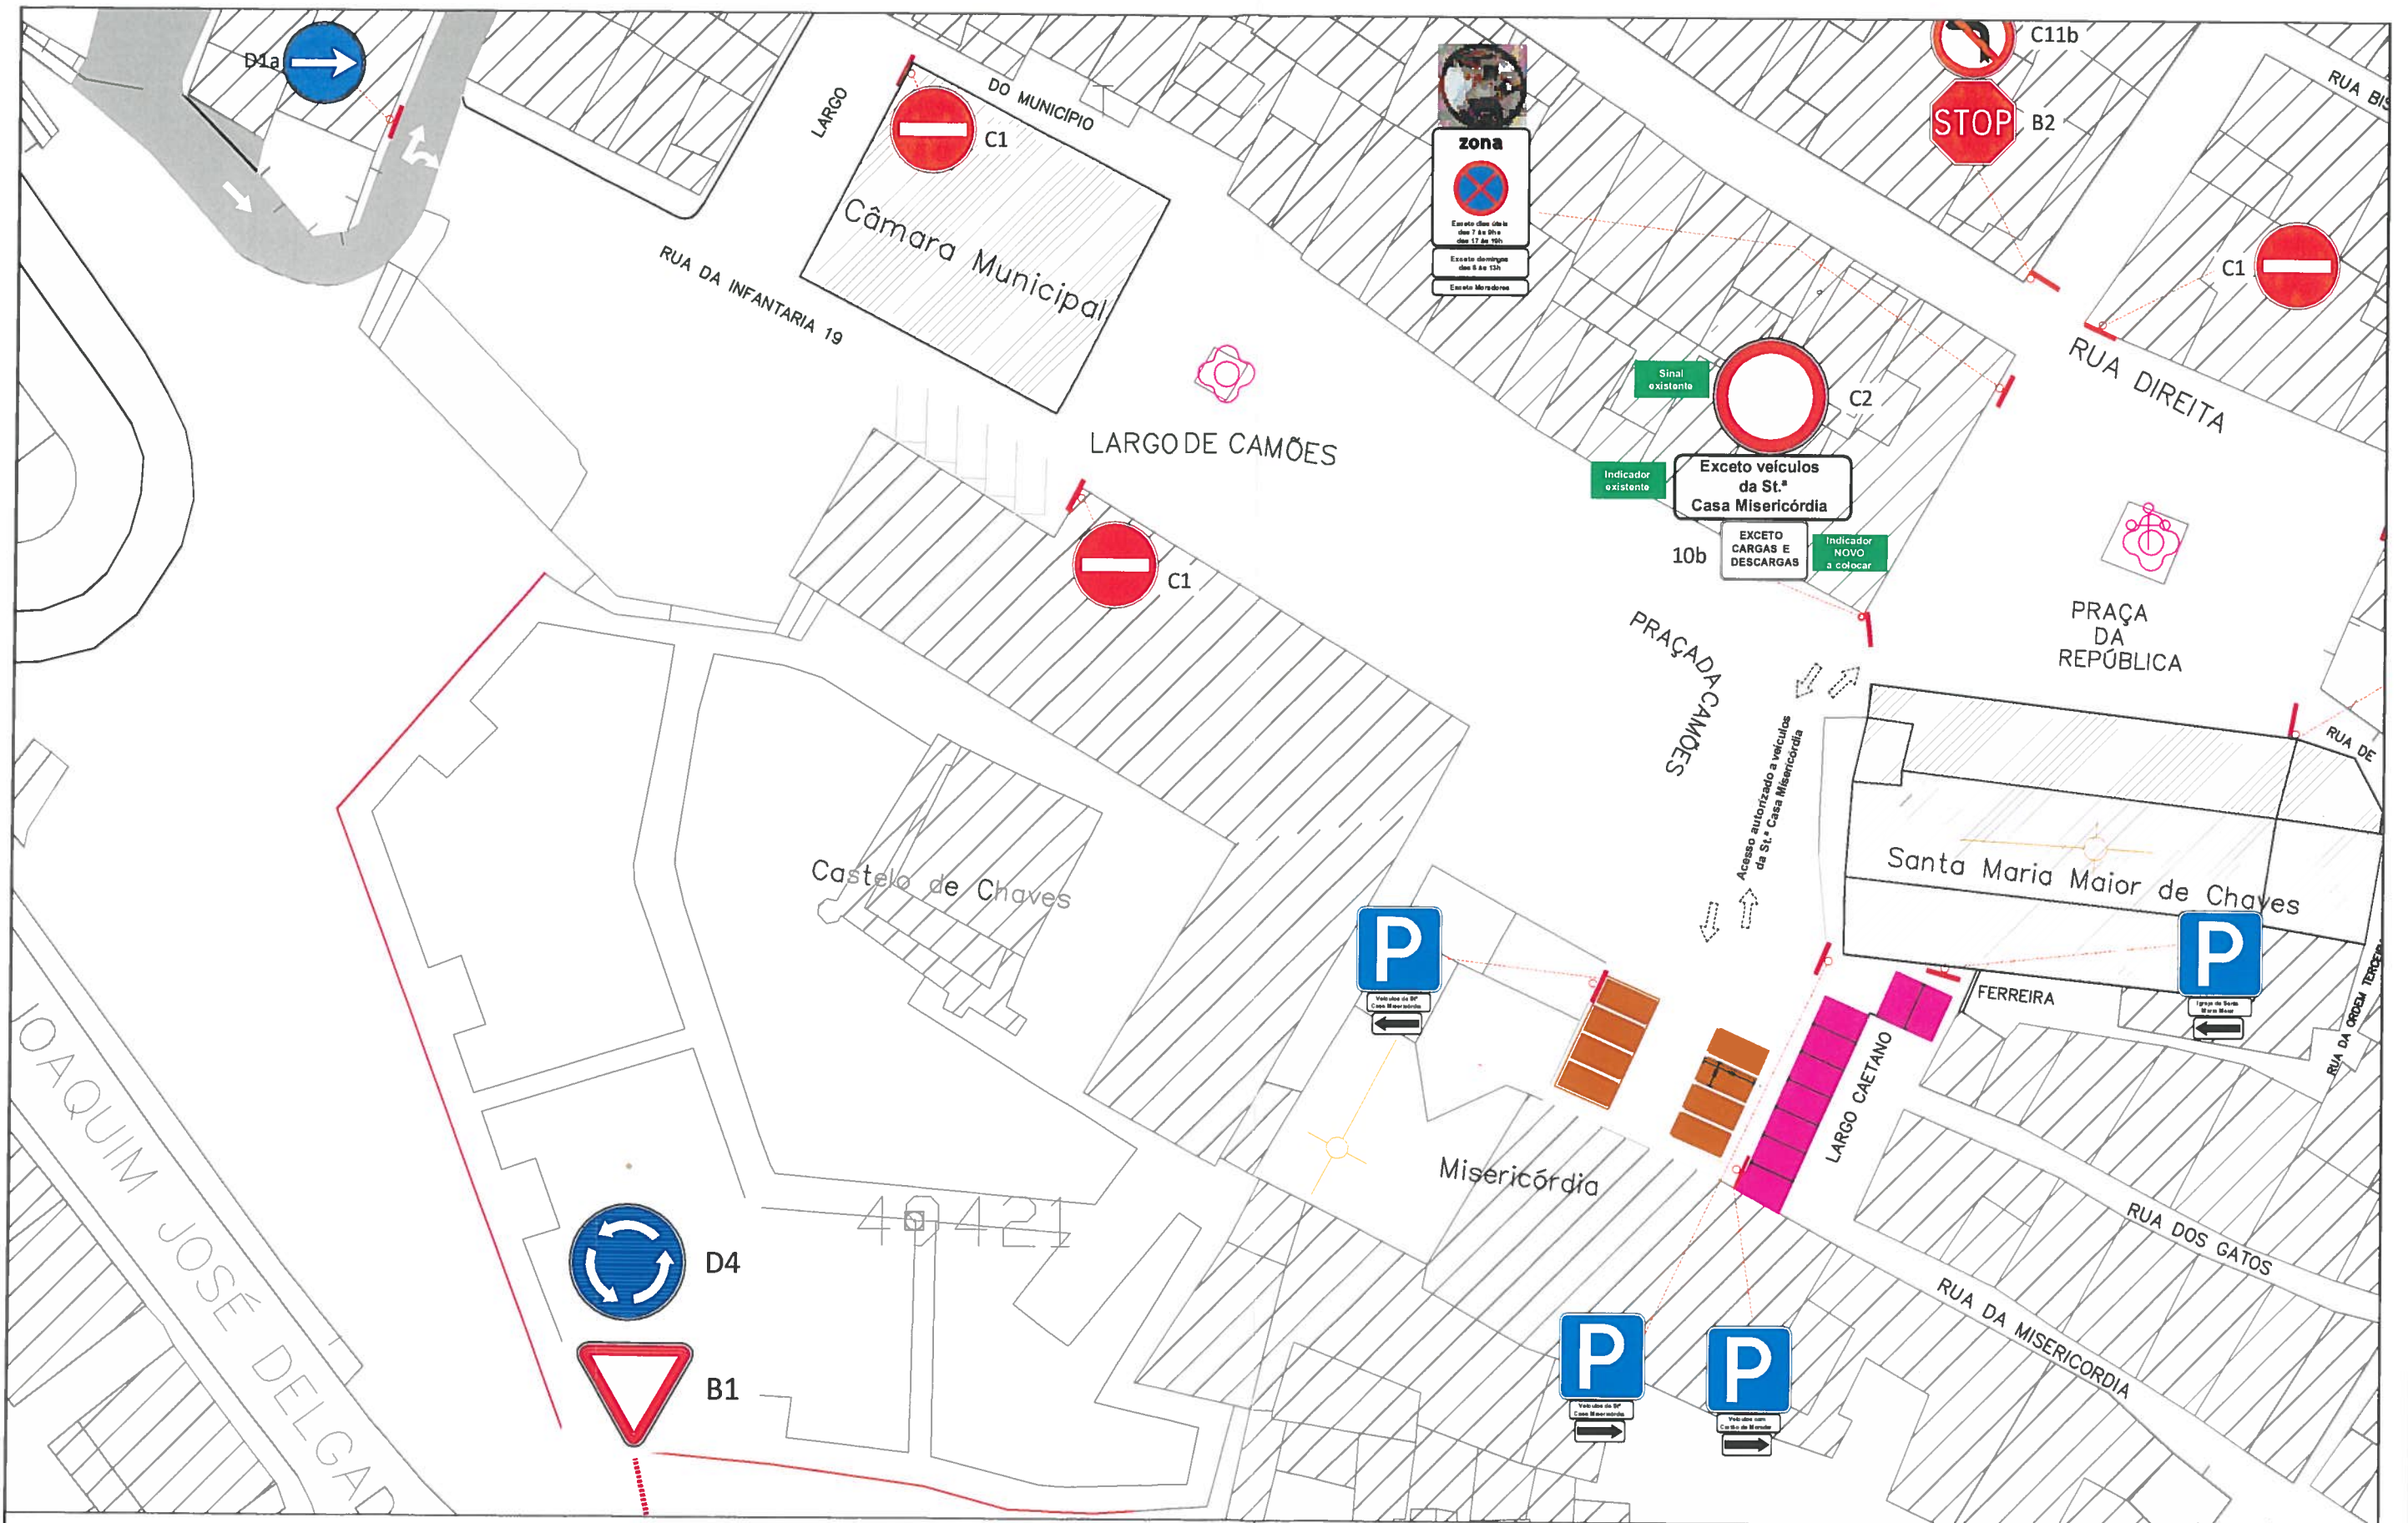

Legenda	
	Zonas de estacionamento e acesso automóvel condicionado
	Zonas de acesso Automóvel condicionado
	Lugares de estacionamento para Moradores
	Lugares de estacionamento autorizados para veículos da St.ª Casa da Misericórdia

Legenda	
	Sinalização vertical (existente e a colocar)
	Poste galvanizado de φ60*2*3000mm (Existente)
	C2- Trânsito proibido (Existente)
	Modelo 11j - Indicador de veículos a que se aplica a regulamentação (Existente)
	Modelo 10b - Indicador de aplicação (A colocar)

DEPARTAMENTO DE COORDENAÇÃO GERAL

ASSUNTO: Proposta para colocação do painel adicional Modelo 10b

TÍTULO: Planta de localização. 1

Local: Praça de Camões

FICHEIRO: **DATA:** Março de 2014 **ESCALAS:** 1/500

DOTDU **Divisão de Ordenamento do Território e Desenvolvimento Urbano**