



MUNICÍPIO DE CHAVES
CÂMARA MUNICIPAL
NIPC 501 205 551

EDITAL Nº 50/2014


António Cândido Monteiro Cabeleira, Presidente da Câmara Municipal de Chaves, torna público, nos termos do despacho praticado pelo Vereador responsável, no uso dos poderes subdelegados, Senhor João Neves, no pretérito dia 28 de maio de 2014, veio a ser aprovada **a colocação da marca rodoviária M12 - Proibição de paragem e estacionamento, na via de acesso de viaturas ao Forte S. Francisco**, conforme consta da planta que se anexa ao presente Edital.

Para constar e inteiro conhecimento de todos se publica o presente edital, que vai ser afixado nos lugares do costume.

E eu, Sandra Cristina de Barros Monteiro Lisboa Dias Delgado, Chefe de Divisão, no uso de competências delegadas pelo Diretor de Departamento de Coordenação Geral, o subscrevi.

Chaves, 05 de junho de 2014

O Vice-Presidente da Câmara Municipal,
Na ausência do Presidente
(Arq. Carlos Penas)

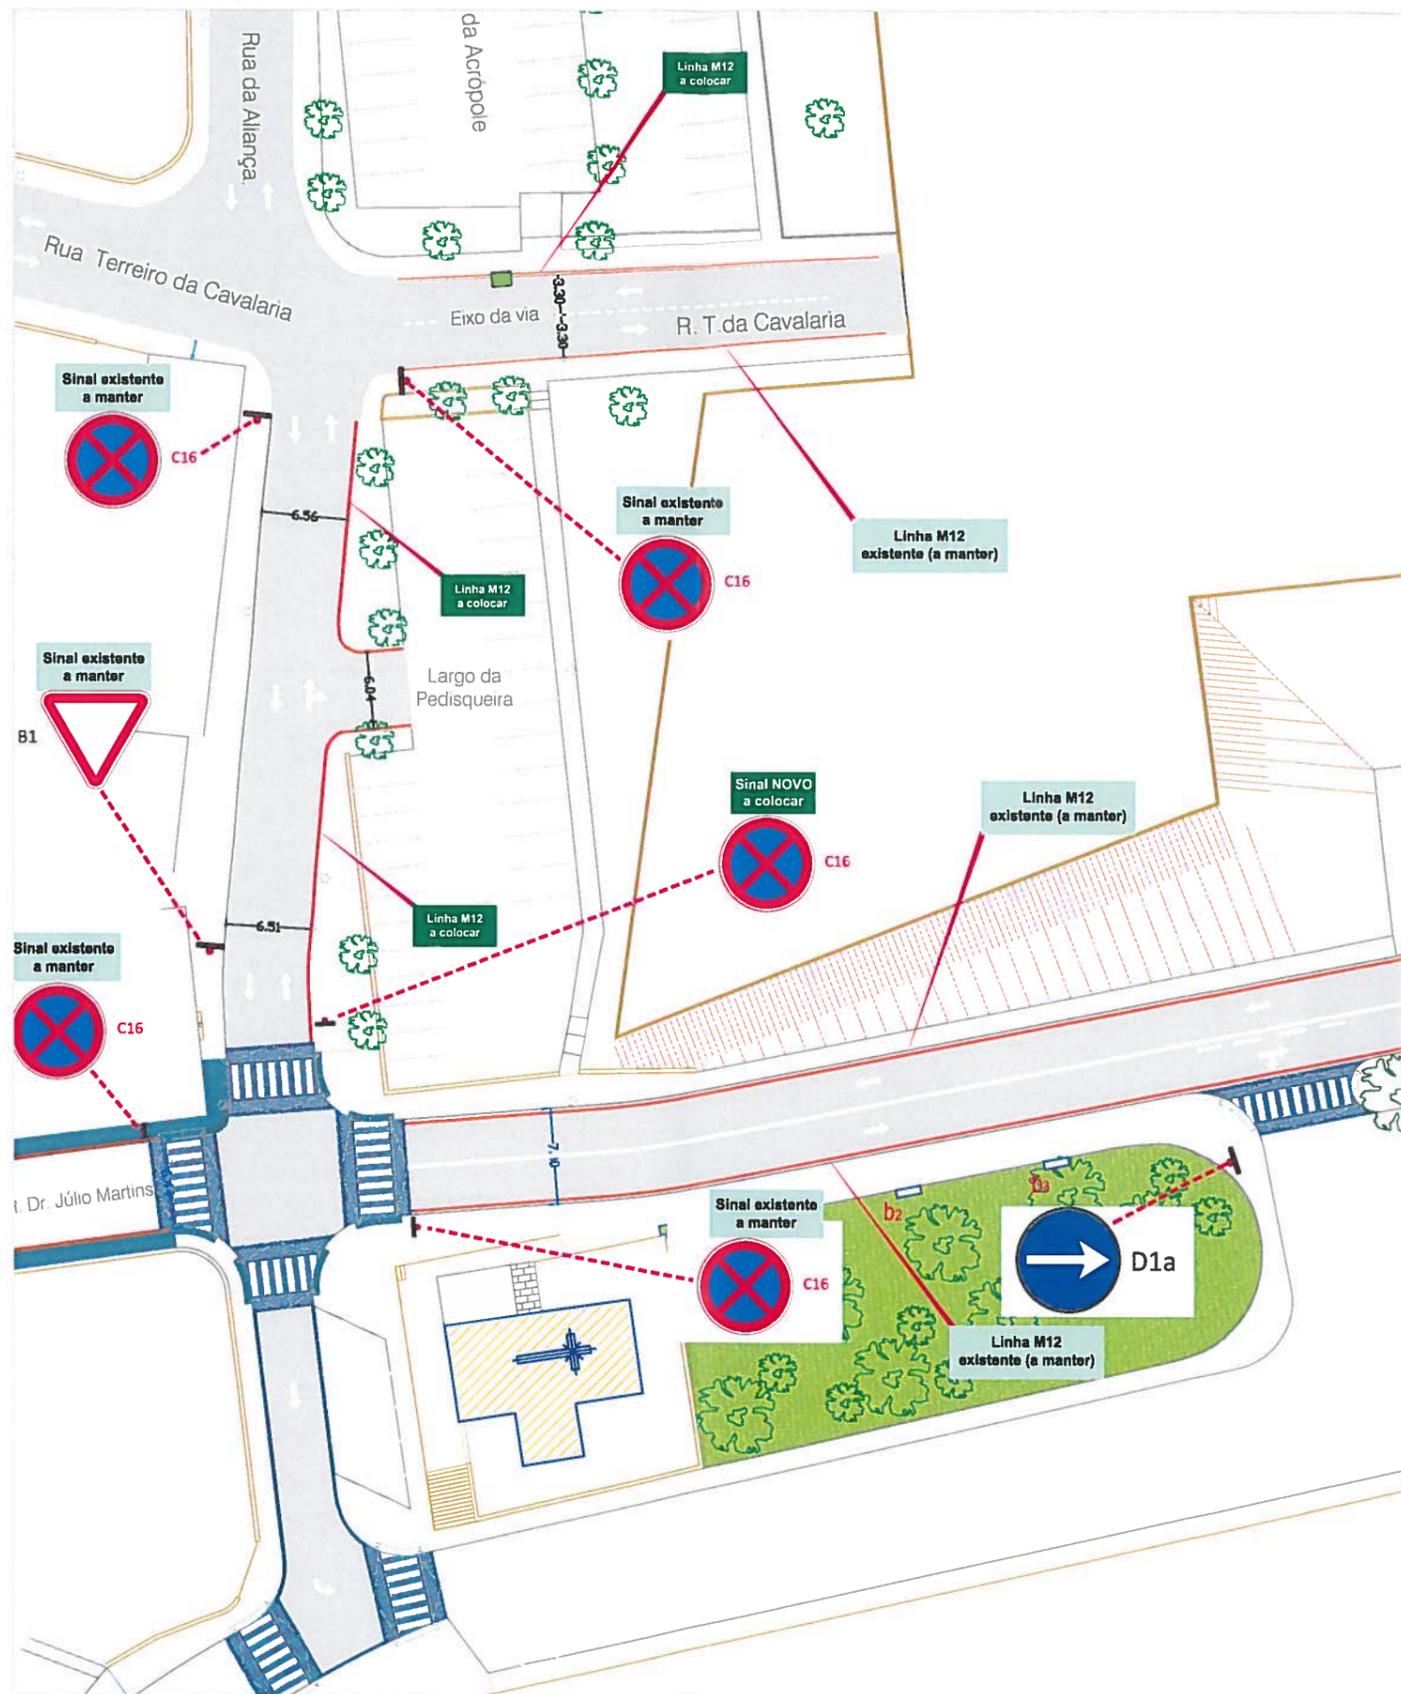

Fotografia do local



Rua Terreiro da Cavalaria



Largo da Pedisqueira



Acesso ao parque de estacionamento

DEPARTAMENTO DE COORDENAÇÃO GERAL			
ASSUNTO:	Proposta para colocação da marca rodoviária de trânsito -M12-		
TÍTULO:	Planta de implantação e fotografias do local	1	
DOTDU	Local: RUA TERREIRO DA CAVALARIA, Freguesia de Santa Maria Maior.	DATA: Maio de 2014	ESCALAS: 1/500
Divisão de Ordenamento do Território e Desenvolvimento Urbano			