



MUNICÍPIO DE CHAVES  
CÂMARA MUNICIPAL  
NIPC 501 205 551

### **EDITAL Nº 53/2014**

**António Cândido Monteiro Cabeleira**, Presidente da Câmara Municipal de Chaves, torna público que, de acordo com o despacho praticado pelo Vereador responsável, no uso dos poderes subdelegados, Senhor João Neves, do pretérito dia 09 de junho de 2014, veio a ser aprovada a proposta consubstanciada na implementação de sinalização rodoviária, conforme consta das plantas que se anexam ao presente Edital e nos seguintes termos:

- a) Medidas de prescrição na zona de cargas e descargas em frente ao estacionamento denominado “Café SPORT”;**
- b) Zona de estacionamento pago em frente à “Telecom”;**
- c) Condicionamento de acesso de viaturas ao parque de estacionamento no Lugar da Lapa, a partir do arruamento que liga a Dr. Júlio Martins/Rua Cândido dos Reis.**


Para constar e inteiro conhecimento de todos se publica o presente edital, que vai ser afixado nos lugares do costume.

E eu, Sandra Lisboa Sandra Cristina de Barros Monteiro Lisboa Dias Delgado, Chefe de Divisão, no uso de competências delegadas pelo Diretor de Departamento de Coordenação Geral, o subscrevi.

Chaves, 16 de junho de 2014


O Presidente da Câmara Municipal,

  
(Arq. António Cabeleira)

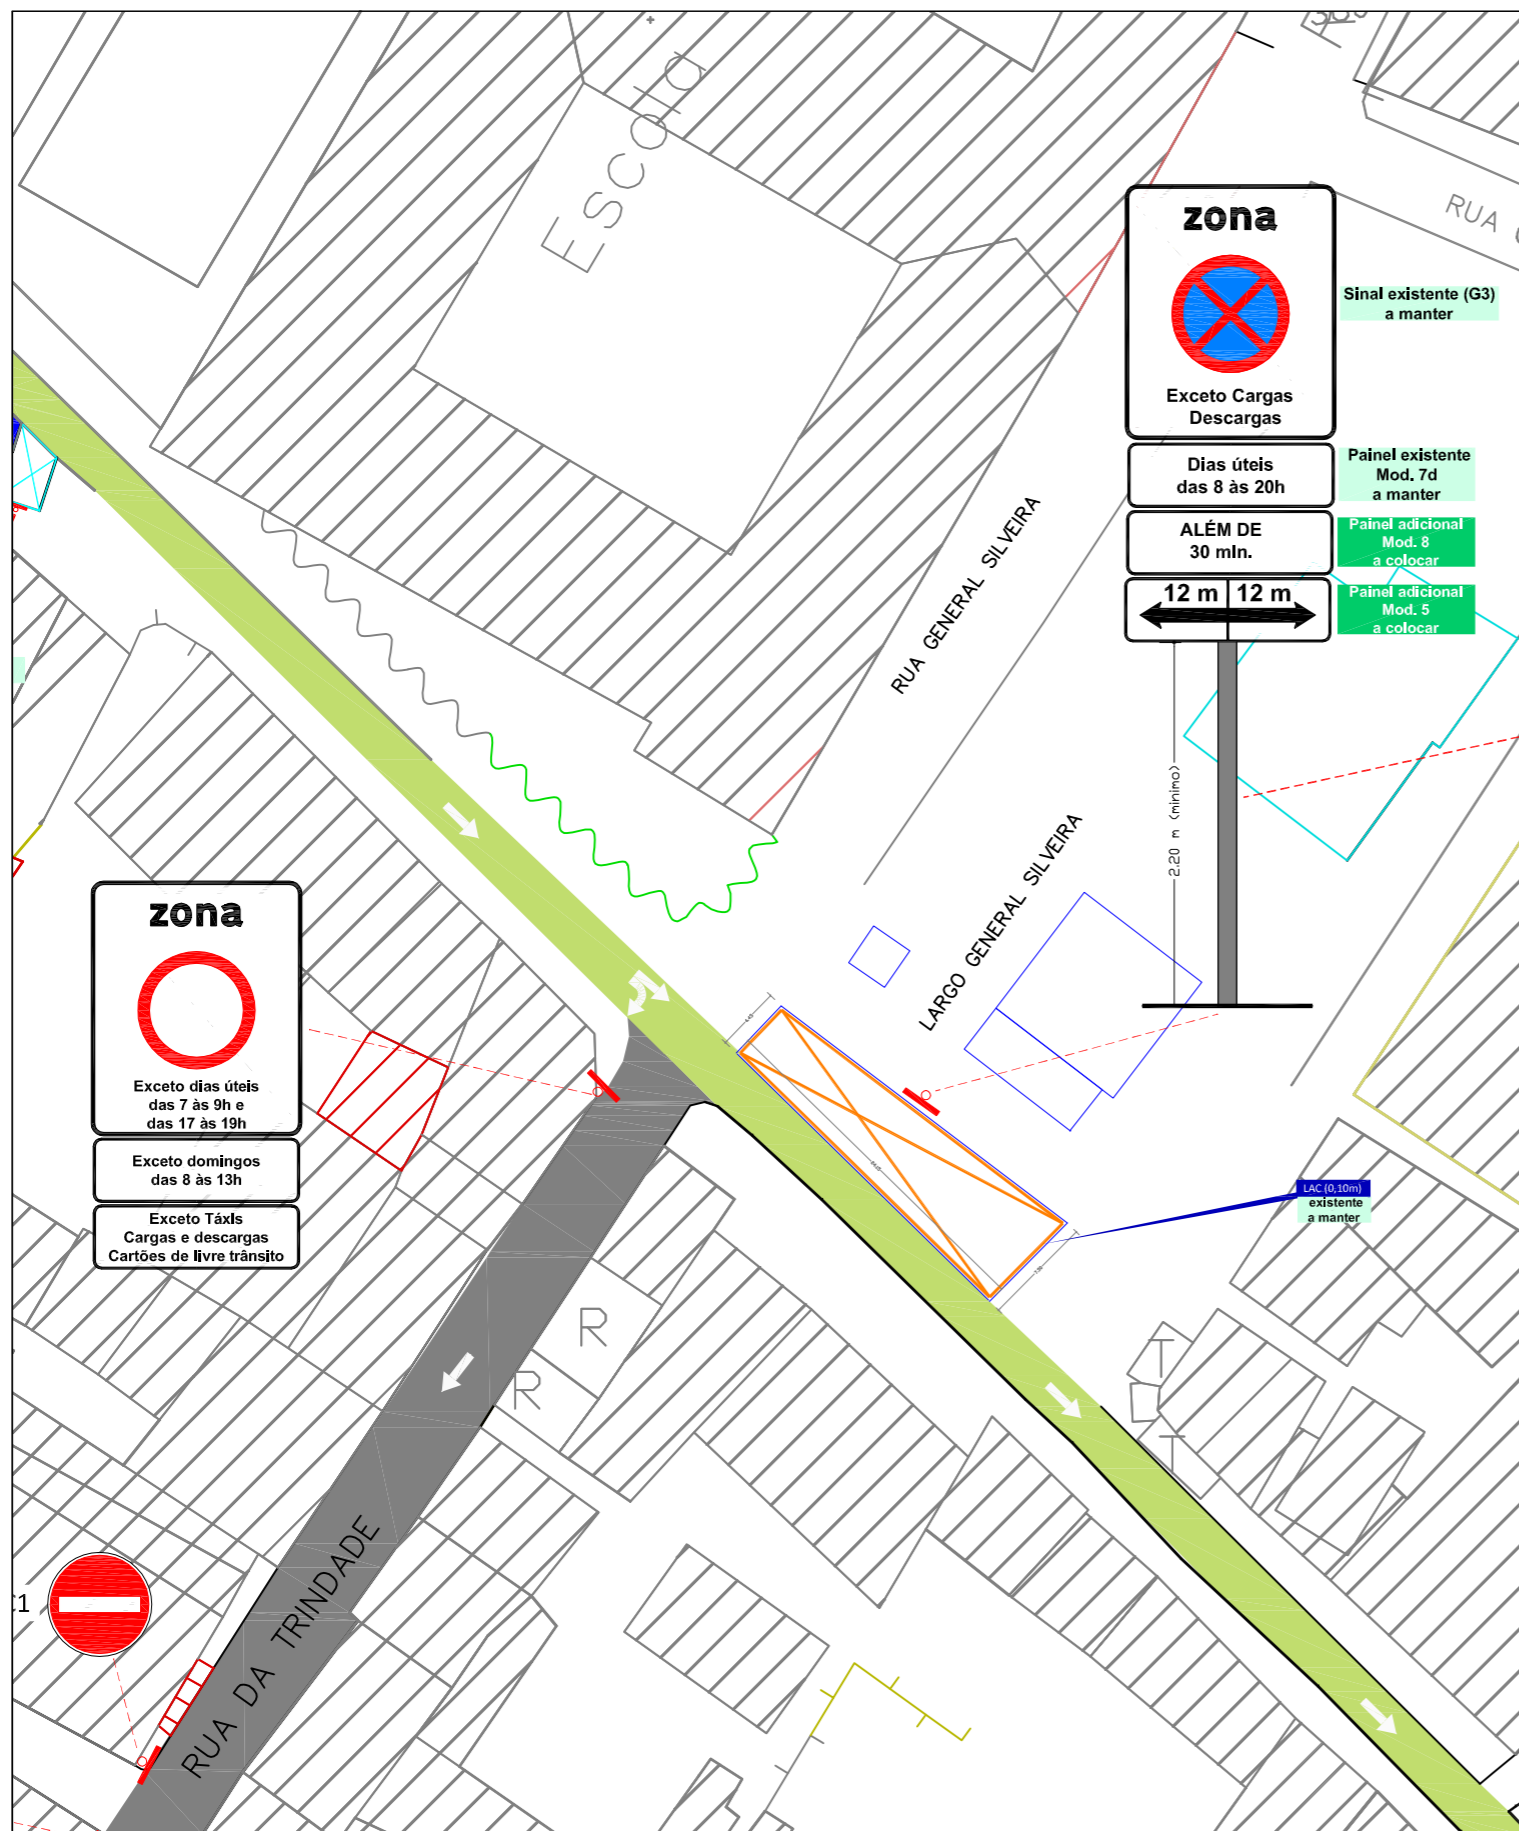

Fotografia do local



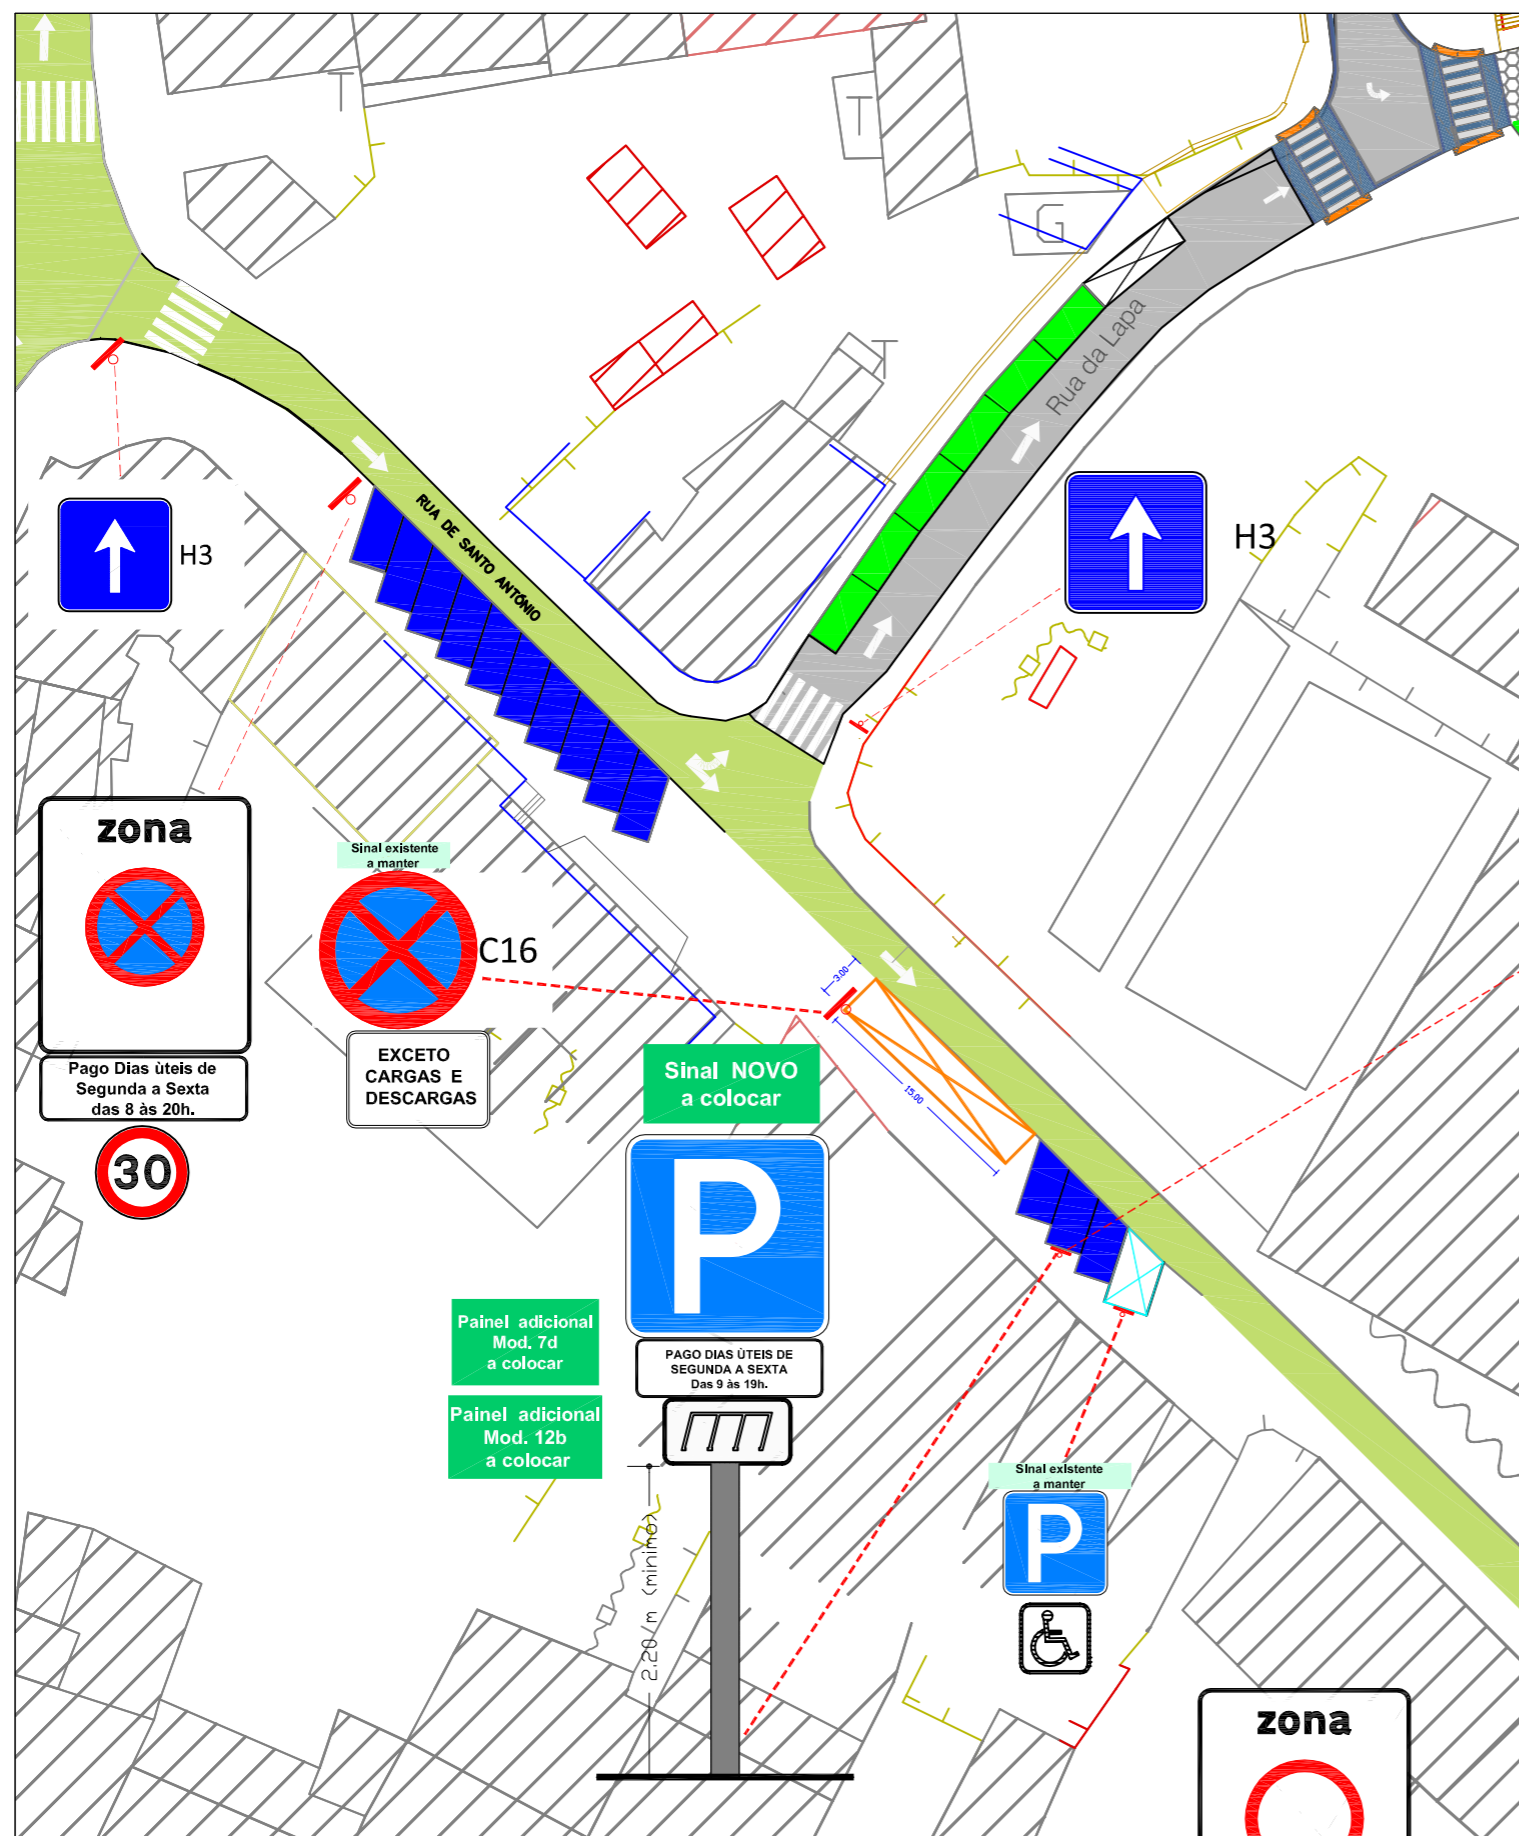

Fotografia do local

Legenda	Sinalização a colocar
	<b>Sinal de código H1a</b> Estacionamento autorizado
	<b>Painel adicional Modelo 7d</b> Painel indicador da periodicidade: destina-se a limitar a determinado período de tempo pago, a vigência da prescrição, os dias da semana e as horas do dia.
	<b>Painel adicional Modelo 12b</b> Painel indicador da posição autorizada para estacionamento

DEPARTAMENTO DE COORDENAÇÃO GERAL			
<b>ASSUNTO:</b>	<b>Proposta para implementação de medidas de prescrição na zona de estacionamento pago em frente à TELECOM.</b>		
<b>TÍTULO:</b>	<b>Planta de implantação e fotografias do local</b>		<b>2</b>
<b>DOTDU</b>	<b>Local:</b> RUA DE SANTO ANTÓNIO , Freguesia de Santa Maria Maior.	<b>DATA:</b> Junho de 2014.	<b>ESCALAS:</b> 1/500
<b>Divisão de Ordenamento do Território e Desenvolvimento Urbano</b>			