



MUNICÍPIO DE CHAVES
CÂMARA MUNICIPAL
NIPC 501 205 551

EDITAL Nº 105/2014


António Cândido Monteiro Cabeleira, Presidente da Câmara Municipal de Chaves, torna público, nos termos do despacho praticado pelo Vereador responsável, no uso dos poderes subdelegados, Senhor João Neves, do pretérito dia 20 de outubro de 2014, foi aprovada a **Proposta da marcação de dois (2) lugares de estacionamento e colocação da respetiva sinalização, na Rua Alferes João Batista – Freguesia de Santa Maria Maior, conforme consta da planta que se anexa ao presente Edital.**

Para constar e inteiro conhecimento de todos se publica o presente edital, que vai ser afixado nos lugares do costume.

E eu, Sandra Cristina de Barros Monteiro Lisboa Dias Delgado, Chefe de Divisão, no uso de competências delegadas pelo Diretor de Departamento de Coordenação Geral, o subscrevi.

Chaves, 22 de outubro de 2014

O Presidente da Câmara Municipal,
(Arq. António Cabeleira)

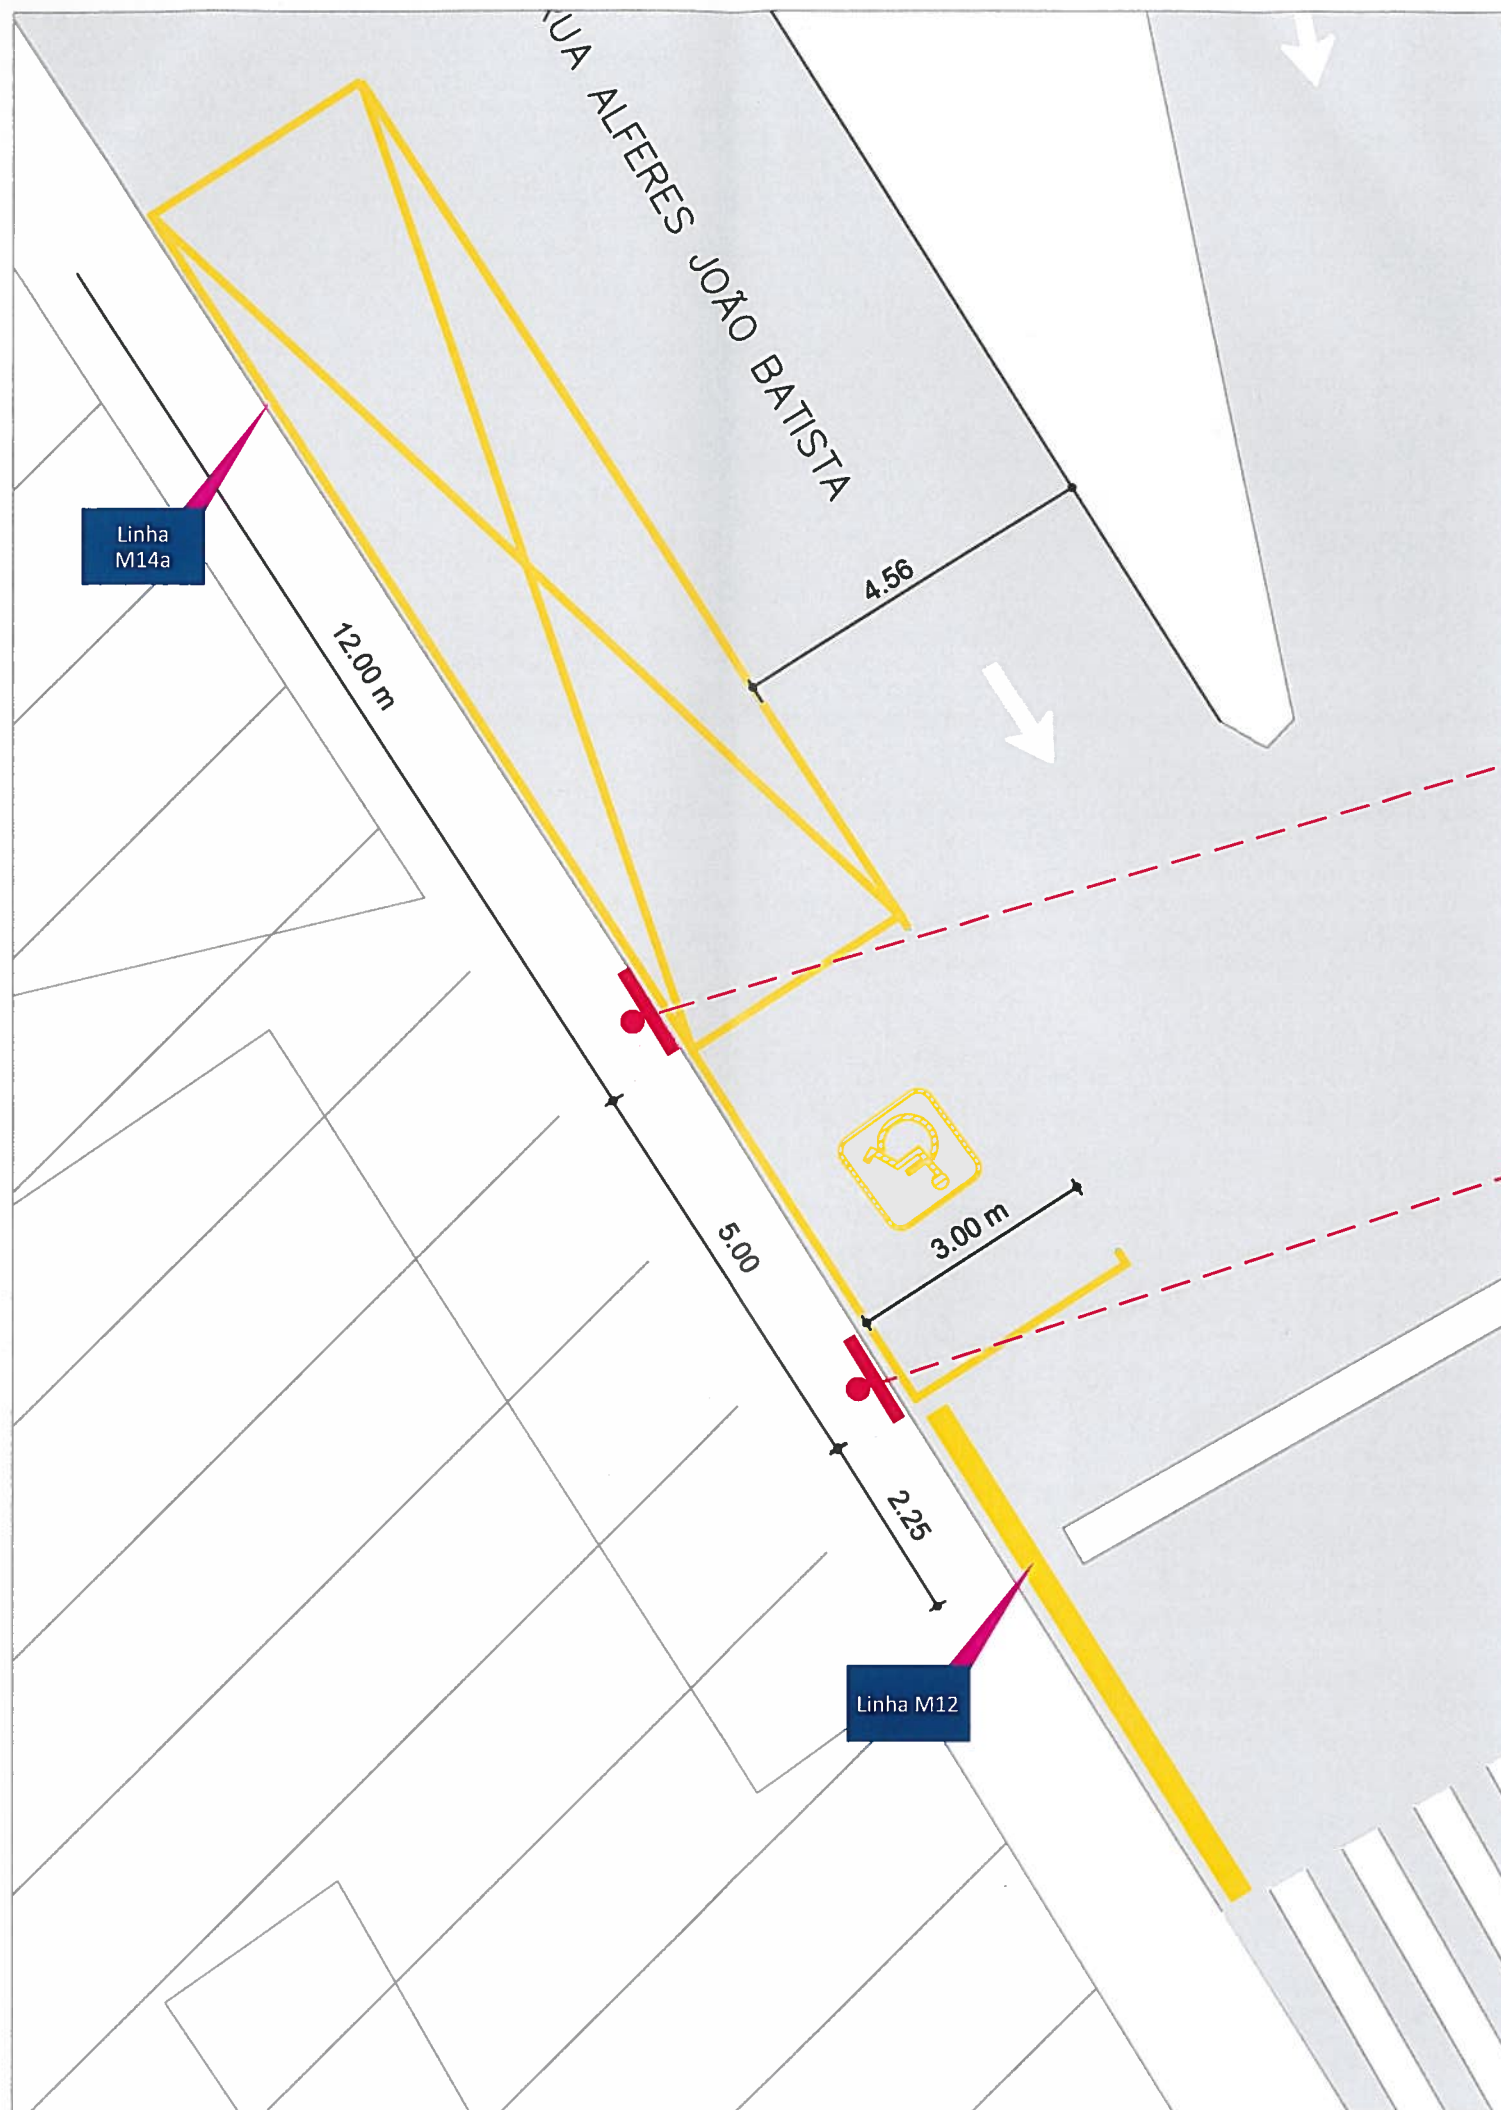

Sinal NOVO a colocar H1a



Modelo 10b



Modelo 3c

Sinal NOVO a colocar H1a



Modelo 11d

LEGENDA:

Sinalização Vertical



H1a - Estacionamento autorizado.



11 d - painel adicional



10 b - painel adicional



10 c - painel adicional

Sinalização Horizontal



Linha LAC M12 (0,10m) a colocar.



M14a - Paragem e estacionamento para carga e descargas (a colocar)



M11- Passagem para peões(existente)

ASSUNTO: Proposta para reserva de um lugar de estacionamento em espaço público, para pessoas com deficiência e criação de um lugar de estacionamento, para carga e descargas.

TÍTULO: Planta de implantação contendo a sinalização horizontal e vertical proposta