



MUNICÍPIO DE CHAVES
CÂMARA MUNICIPAL
NIPC 501 205 551

EDITAL Nº 15/2015

António Cândido Monteiro Cabeleira, Presidente da Câmara Municipal de Chaves, torna público, que nos termos do despacho praticado pelo Vereador responsável, no uso dos poderes subdelegados, Senhor João Neves, do pretérito dia 06 de fevereiro de 2015, veio a ser aprovada a proposta nº 29/DOTDU/2015, de 2015/01/29, consubstanciada no seguinte, e conforme planta que se anexa ao presente Edital:

- a) Colocação de marca de estacionamento e da paragem de veículos (em cor amarela e em material antiderrapante), linha contínua junto ao limite da faixa de rodagem, M12, aplicada diretamente sobre a via, ou sobre o limite exterior do passeio, para regular o estacionamento e a paragem, junto ao portão de acesso pedonal existente na rua dos Bombeiros;
- b) Colocação de marcas para delimitar o estacionamento de pessoas com mobilidade reduzida, com a forma de um retângulo, de dimensões mínimas de 3,50mX5,00m, linhas contínuas de cor branca, paralelas e perpendiculares ao eixo da via e tendo no seu interior o símbolo internacional de mobilidade, do lado direito da rua dos Bombeiros, junto aos dissuasores paralelepípedicos de granito;
- c) Alteração da atual localização do sinal vertical de informação de estacionamento autorizado (H1a), com a indicação que o mesmo se aplica a veículos pertencentes a pessoas de mobilidade condicionada (Modelo 11d), passando o mesmo para o lado esquerdo da via, designada por rua dos Bombeiros, aplicado num mesmo prumo vertical do sinal de sentido proibido (C1), já existente no local;
- d) Colocação de sinal de paragem e estacionamento proibidos (C16), com o painel adicional, modelo 10a indicando que o mesmo não se aplica a veículos de pessoas que pretendam entregar o receber crianças, no início da via denominada rua do Asilo, do lado direito, junto ao muro de vedação em granito.


Para constar e inteiro conhecimento de todos se publica o presente edital, que vai ser afixado nos lugares do costume.

E eu, Sandra Cristina de Barros Monteiro Lisboa Dias Delgado, Sandra Cristina de Barros Monteiro Lisboa Dias Delgado, Chefe de Divisão, no uso de competências delegadas pelo Diretor de Departamento de Coordenação Geral, o subscrevi.

Chaves, 12 de fevereiro de 2015

O Presidente da Câmara Municipal,


(Arg. António Cabeleira)

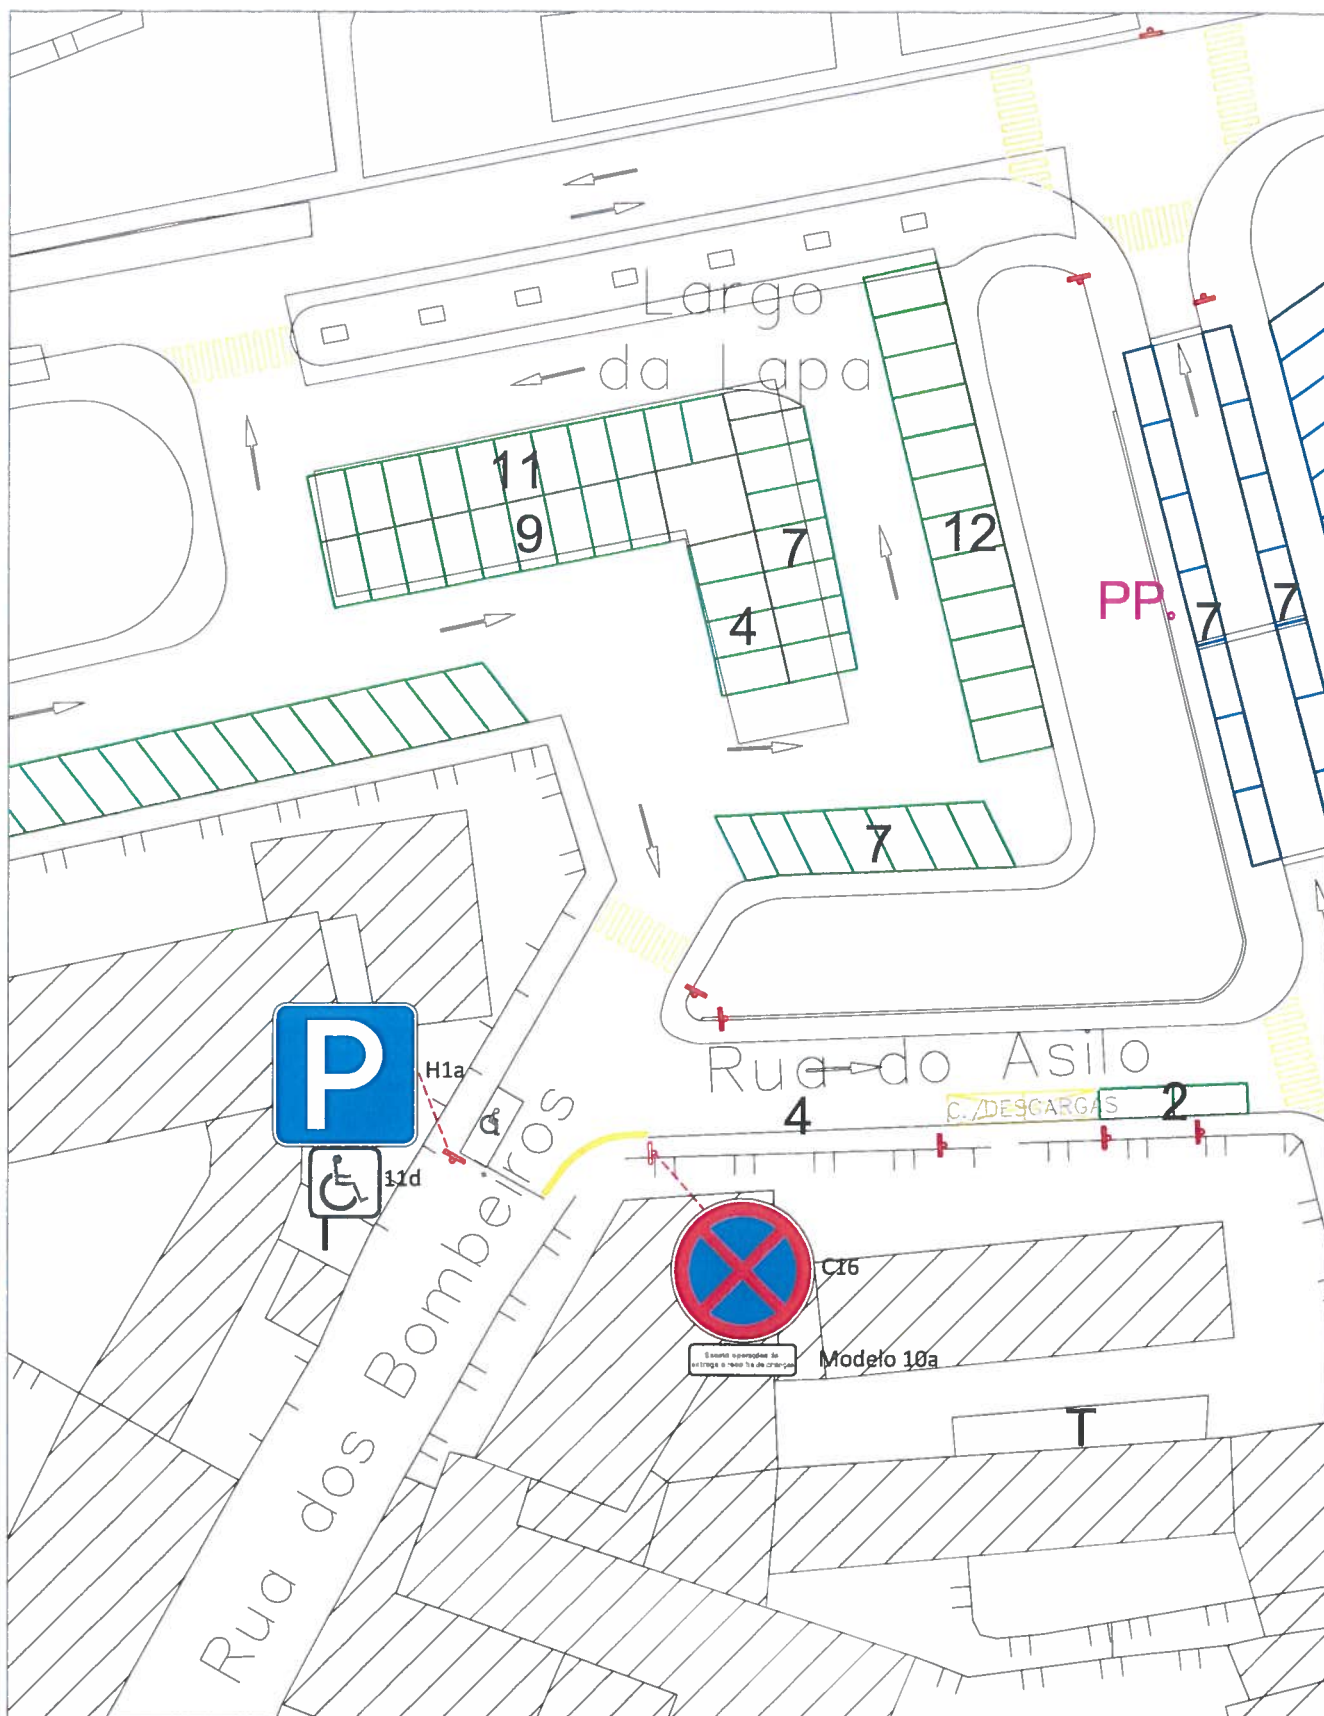

DEPARTAMENTO DE COORDENAÇÃO GERAL

DOTDU | Divisão de Ordenamento do Território e Desenvolvimento Urbano

ASSUNTO: Pedido de soluções que impeçam o estacionamento indevido ou abusivo junto ao portão pedonal existente na entrada do Centro Social Paroquial de Chaves

TÍTULO: Planta da sinalização rodoviária proposta

Des. 2

LOCAL: Largo da Lapa - Chaves

FICHEIRO: Proposta

Data: janeiro de 2015

Escala: 1/500

0 0.01 0.02 0.03 0.04 0.05 metros
x escala