



MUNICÍPIO DE CHAVES
CÂMARA MUNICIPAL
NIPC 501 205 551

EDITAL Nº 16/2015

António Cândido Monteiro Cabeleira, Presidente da Câmara Municipal de Chaves, torna público, que nos termos do despacho praticado pelo Vereador responsável, no uso dos poderes subdelegados, Senhor João Neves, do pretérito dia 06 de fevereiro de 2015, veio a ser aprovada a **criação de uma Passadeira para Peões, na Rua Alferes João Batista, na freguesia de Santa Maria Maior, concelho de Chaves, conforme plantas que se anexam ao presente Edital.**


Para constar e inteiro conhecimento de todos se publica o presente edital, que vai ser afixado nos lugares do costume.

E eu, Sandra Lisboa, Sandra Cristina de Barros Monteiro Lisboa Dias Delgado, Chefe de Divisão, no uso de competências delegadas pelo Diretor de Departamento de Coordenação Geral, o subscrevi.

Chaves, 12 de fevereiro de 2015

O Presidente da Câmara Municipal,


(Arq. António Cabeleira)

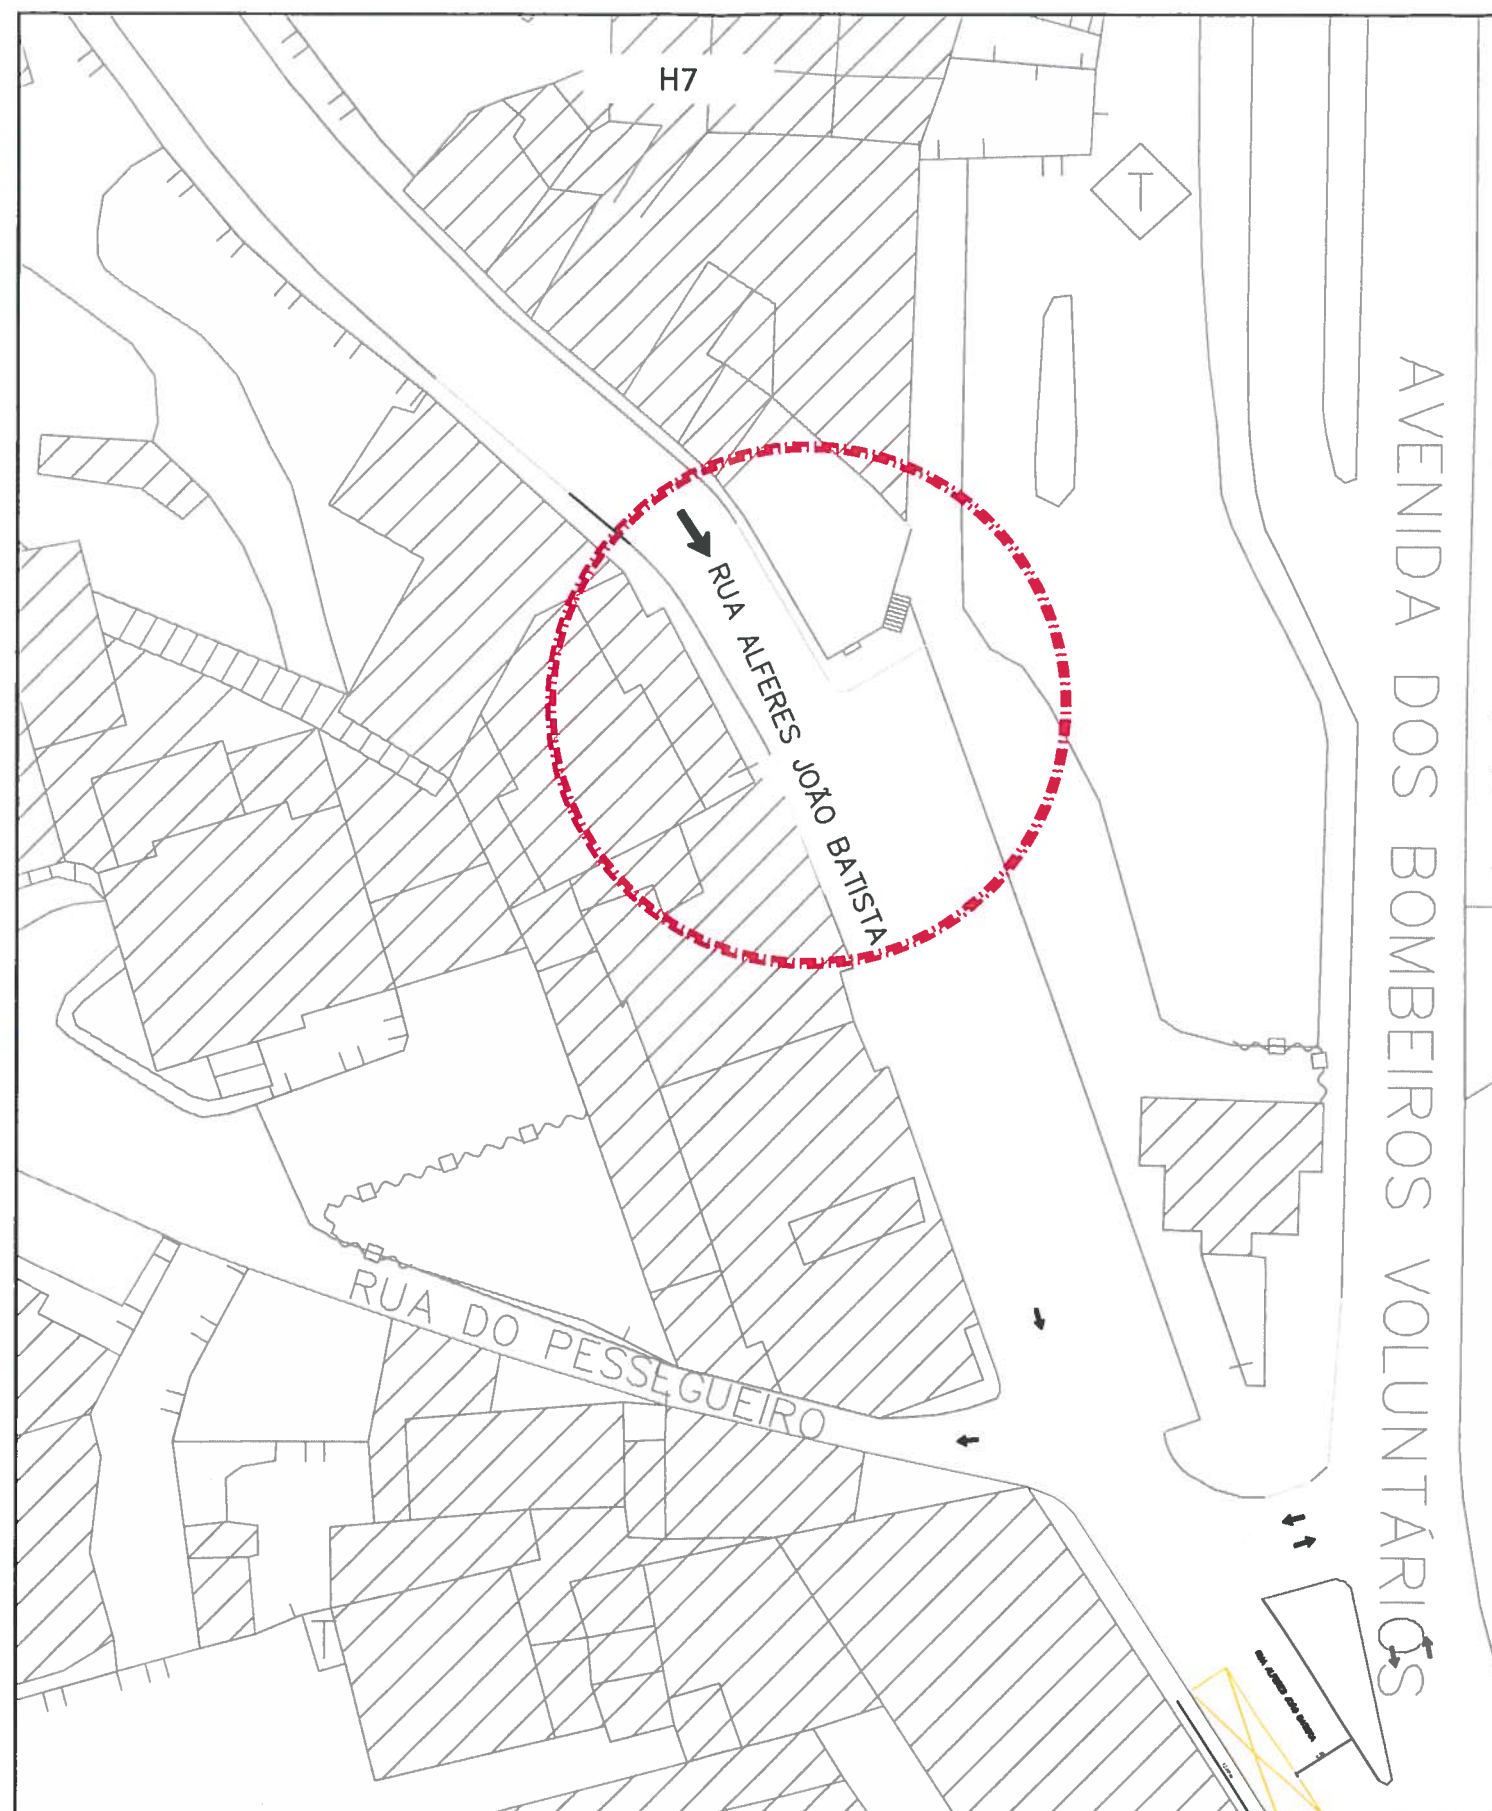

LEGENDA:



Localização da proposta



Local de implantação.

Fotografia do Local.

DEPARTAMENTO DE COORDENAÇÃO GERAL

ASSUNTO: *[Handwritten signature]* Proposta para colocação de uma passadeira.

TÍTULO: Planta de localização e fotografia do Local.

1

Local: Rua João Alferes Batista - Freguesia de Santa Maria Maior.


DOTDU

FICHEIRO:

DATA: Fevereiro de 2015

ESCALAS: 1/2000

Divisão de Ordenamento do Território e Desenvolvimento Urbano

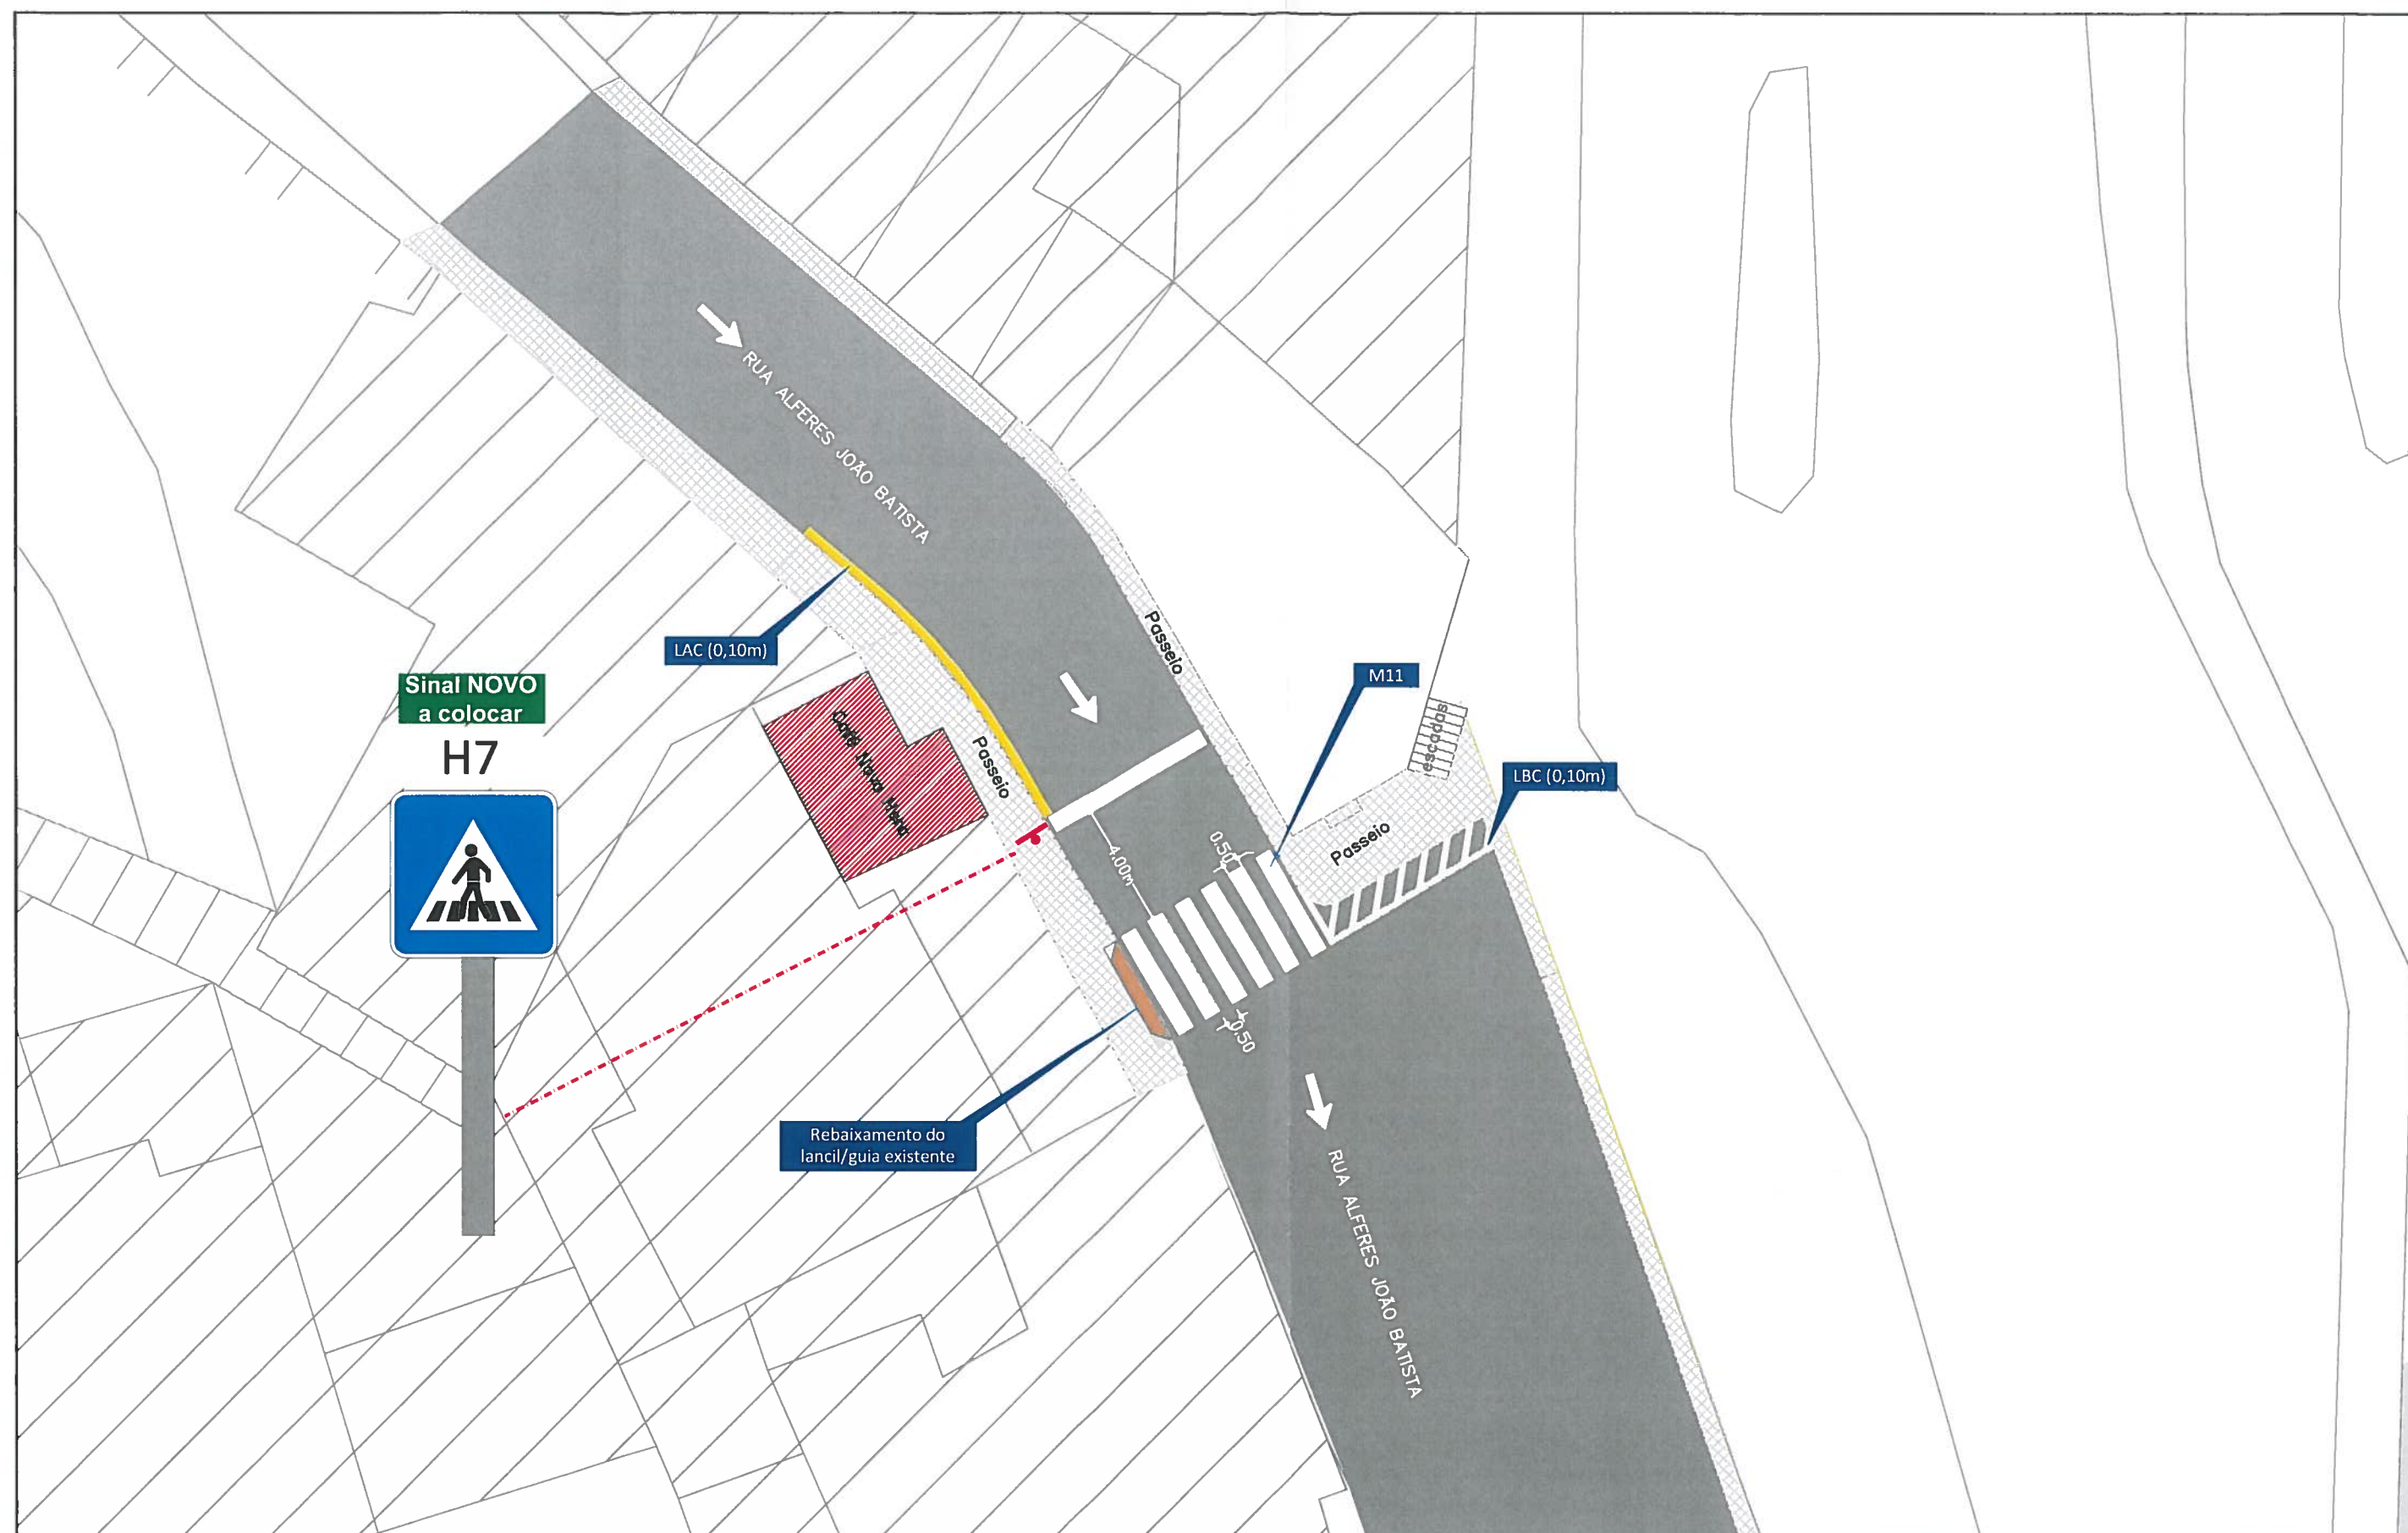

LEGENDA:

- 4.00m
0.50
0.10m
- M11 - Marca rodoviária a colocar.**
- M12 - Linha contínua a colocar junto ao limite da faixa de rodagem, LAC (0,10m)**
- Rebaixamento do lancil/guia existente na extensão da passadeira.**

DEPARTAMENTO DE COORDENAÇÃO GERAL

ASSUNTO: Proposta para colocação de uma passadeira.

TÍTULO: Planta de implantação.

DOTDU

Local: Rua Alferes João Batista.

FICHEIRO: DATA: Fevereiro de 2015

ESCALAS: 1/500

Divisão de Ordenamento do Território e Desenvolvimento Urbano