



MUNICÍPIO DE CHAVES
CÂMARA MUNICIPAL
NIPC 501 205 551

EDITAL Nº 4/2018

Nuno Vaz Ribeiro, Presidente da Câmara Municipal de Chaves, torna público, que por despacho do pretérito dia 28 de dezembro de 2017, veio a ser aprovada a proposta para intervenção em sinalização rodoviária existente e colocação de um espelho refletor duplo” no Entroncamento do caminho de paralela com a Rua Principal na Aldeia de Casas Novas de Monforte, Freguesia de Aguas Frias, nos termos da proposta nº 230/DPM/17 de 2017/12/28, e de acordo com a representação gráfica constante da planta de localização em anexo, ao presente Edital, do qual faz parte integrante, a saber:


- (I) Colocação de um (1) sinal de Código B2 “Paragem obrigatória em cruzamentos ou entroncamentos;
- (II) Colocação de um (1) espelho refletor duplo;
- (III) Substituição de um (1) sinal de código C13 “Proibição de exceder a velocidade máxima de 30 Km/h”

Para constar e inteiro conhecimento de todos se publica o presente edital, que vai ser afixado nos lugares do costume.

E eu, Sandra Cristina de Barros Monteiro Lisboa Dias Delgado, Chefe de Divisão, no uso de competências delegadas pelo Diretor de Departamento de Coordenação Geral, o subscrevi.

Chaves, 04 de janeiro de 2018

O Presidente da Câmara Municipal,
Nuno Vaz

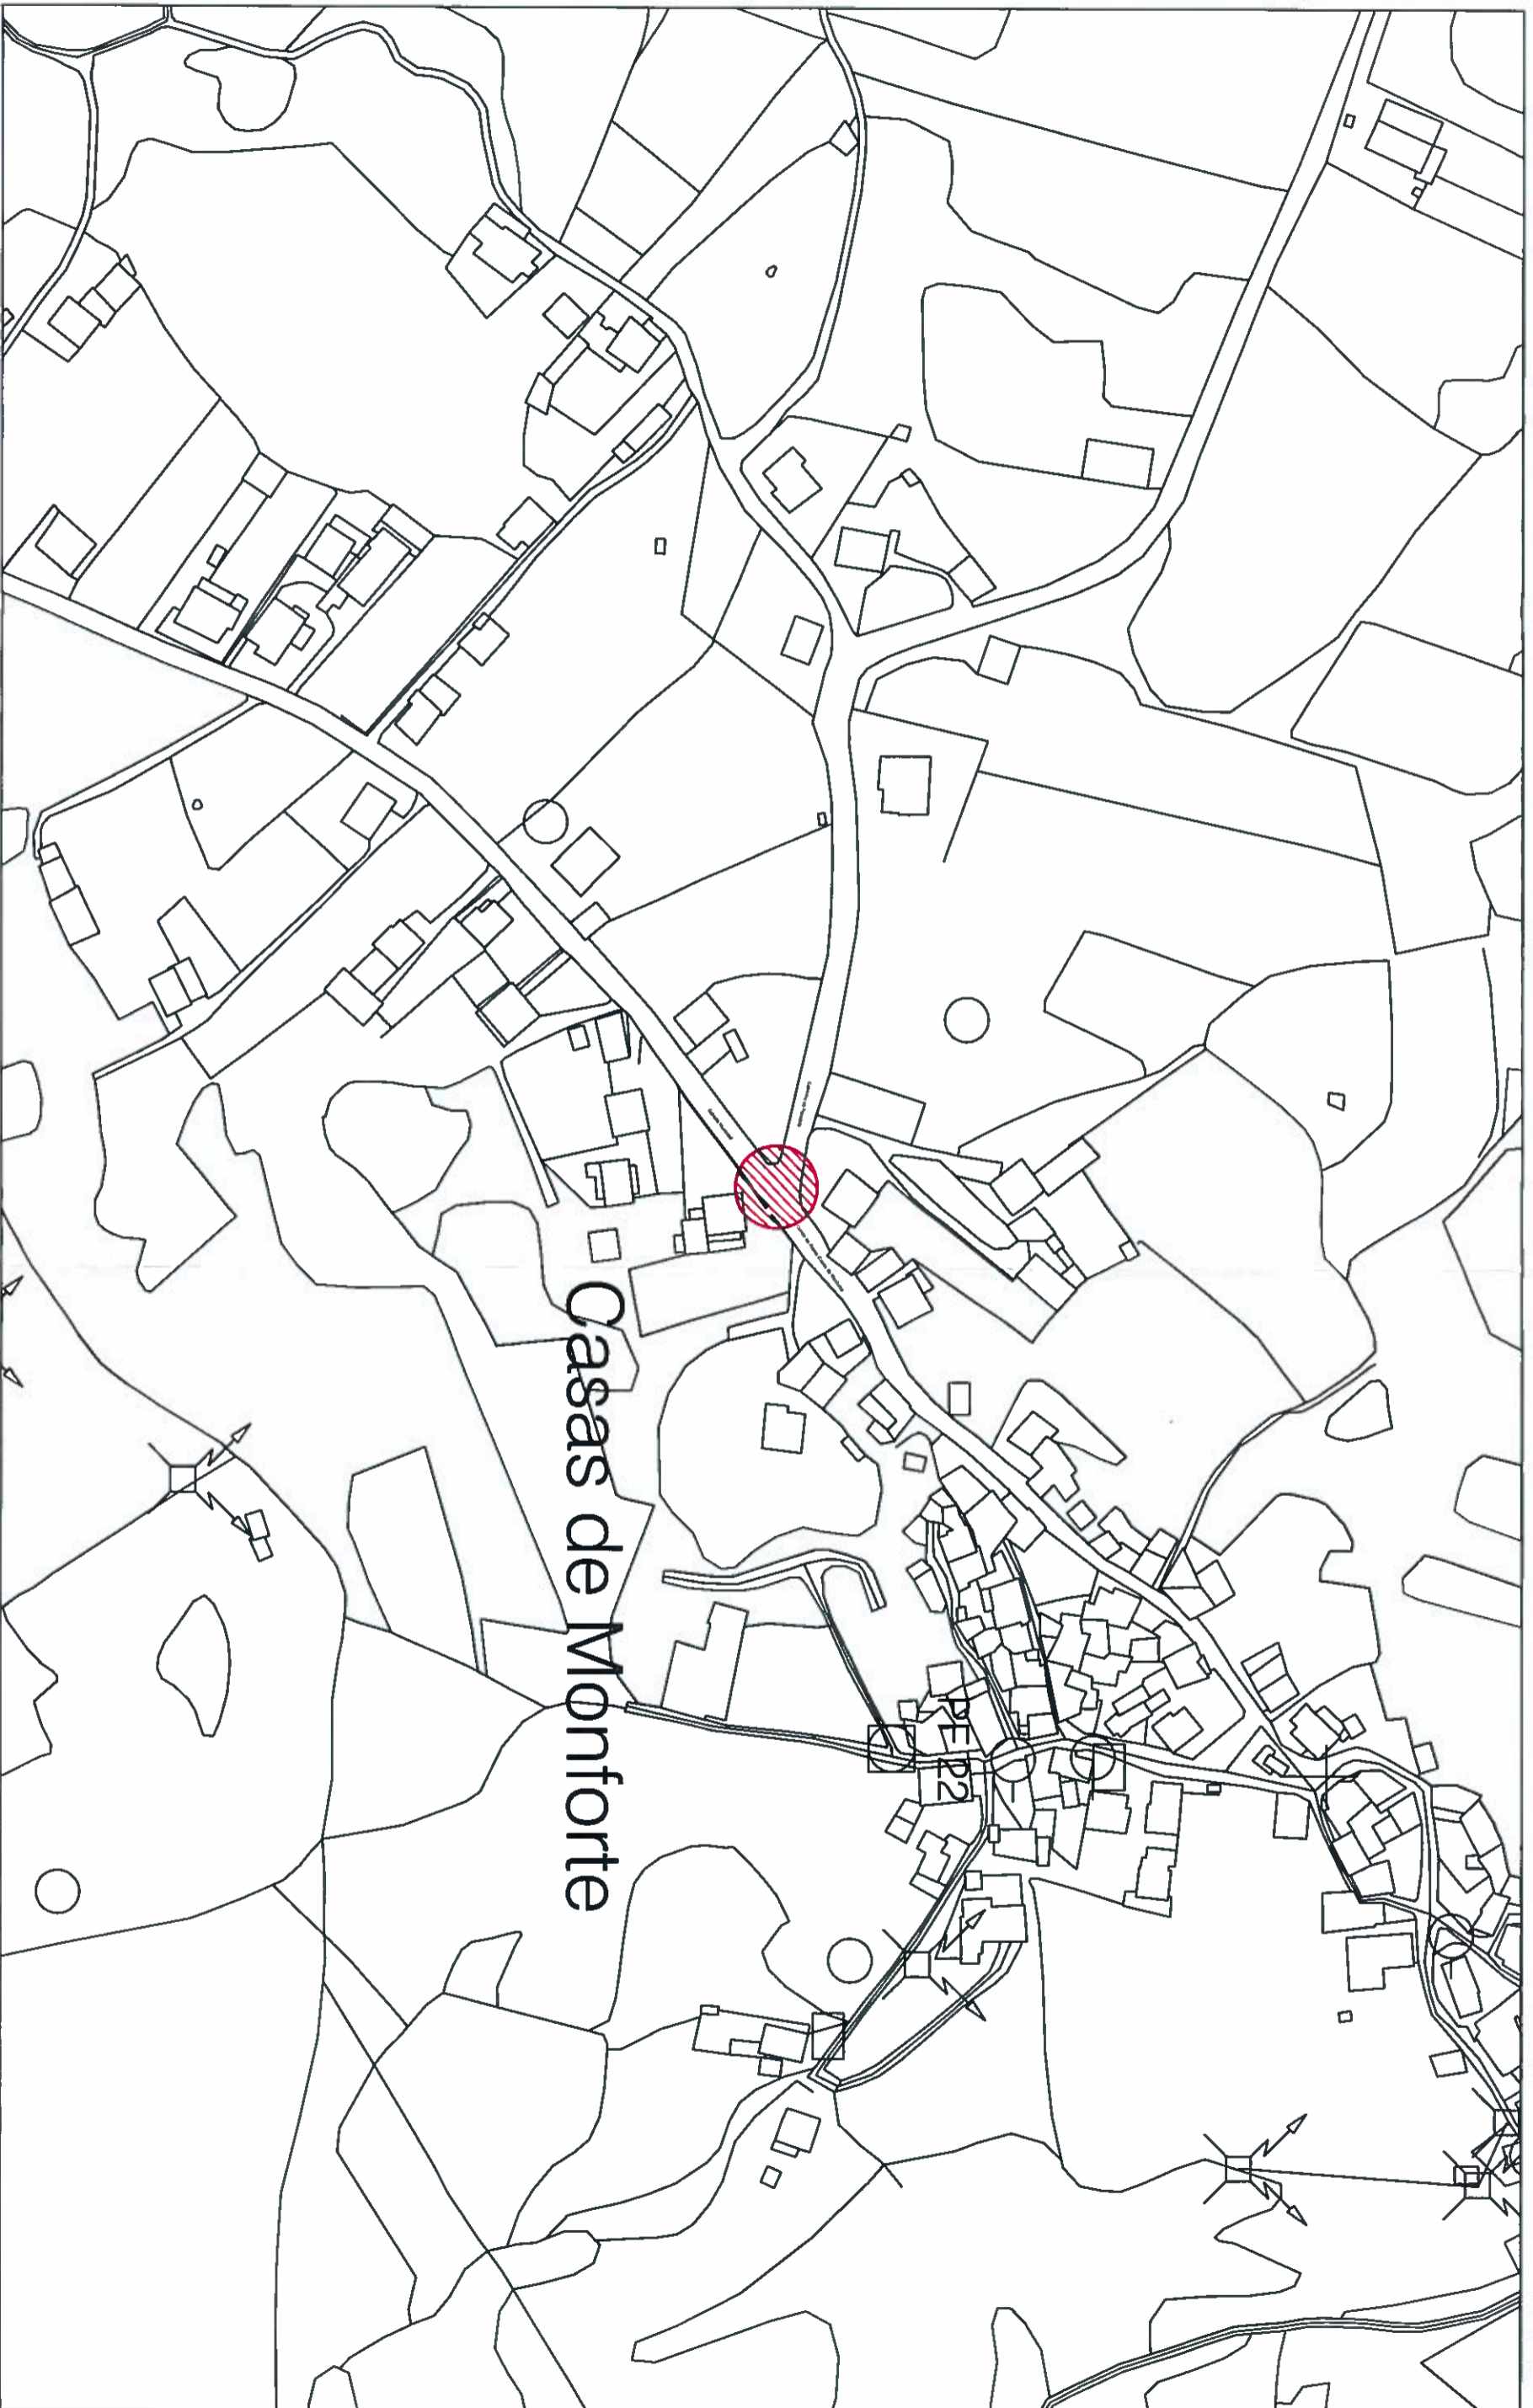

Local do pedido

DEPARTAMENTO DE COORDENAÇÃO GERAL
ASSUNTO: Proposta para intervenção em sinalização rodoviária e colocação de um espelho refletor duplo

TÍTULO:

Planta de localização.

01

DP
PM

Divisão de Projetos e Mobilidade

FICHEIRO:

DATA: Dezembro de 2017

ESCALA: 1/2000

FOLHA



Fotografia do local.



Fotografia do local.

DEPARTAMENTO DE COORDENAÇÃO GERAL

ASSUNTO: **Proposta para intervenção em sinalização rodoviária e colocação de um espelho refletor duplo**

TÍTULO: **Planta de apresentação, contendo a sinalização vertical proposta.**

FOLHA **02**

Local: Entrancimento do caminho de Paradedá com a Rua Principal na Aldeia de Casus do Monteiro, freguesia de Águas Frias

FICHEIRO:

DATA: Dezembro de 2017

ESCALA: 1/500

DP
PM

Divisão de Projetos e Mobilidade